Schachtanlage Asse II

Rückholung und Stilllegung

P: STA.MUT-Ü1; L: 12M001_LOE_A2; D: 1400801_12Mon_0814-0715

Vorgangsname	Baustoffanlage	Jul	Aug	Sep	Okt	Nov	Dez	Jan	Feb	Mär	Apr	Mai	Jun	Jul	Aug
								2015							
Maßnahmen unter Tage															
490-m-Sohle															
Betonage Zugang Abbau 9 / Betonpfropfen im Blindschacht 3	BSA II			SBPL 04/2014	Betonage Zugang Abbau 9 / Betonpfropfen im Blindschacht 3										
532-m-Sohle															
Nachverfüllung Abbaue 2/532 und 4/532	BSA II						SBPL 06/2009, N4	Nachverfüllung Abbaue 2/532 und 4/532							
553-m-Sohle															
Firstspaltverfüllung Abbaue 2/553 und 4/553	BSA II						SBPL 06/2009, N4	Firstspaltverfüllung Abbaue 2/553 und 4/553							
574-m-Sohle															
Teilverfüllung Abbaubegleitstrecke	BSA II				SBPL 06/2009, N6	Teilverfüllung Abbaubegleitstrecke									
595-m-Sohle															
Firstspaltverfüllung Abbaue 1/595	BSA II	Firstspaltverfüllung Abbaue 1/595													
Verfüllung Abbaubegleittsrecke vor Abbau 1/595	BSA II					SBPL 06/2009, N6	Verfüllung Abbaubegleittsrecke vor Abbau 1/595								
616-m-Sohle															
Firstspaltverfüllung Abbau 1/616	BSA II	L 06/2009, N6	Firstspaltverfüllung Abbau 1/616												
Firstspaltverfüllung Abbaubegleitstrecke vor Abbau 1/616	BSA II	SBPL 06/2009, N6	Firstspaltverfüllung Abbaubegleitstrecke vor Abbau 1/616												
637-m-Sohle															
Firstspaltverfüllung Abbau 1/637	BSA II		SBPL 06/2009, N6	Firstspaltverfüllung Abbau 1/637											
658-m-Sohle															
Firstspaltverfüllung Abbaue 1/658	BSA II				SBPL 06/2009, N6	Firstspaltverfüllung Abbaue 1/658									
679-m-Sohle															
Firstspaltverfüllung Abbaue 6/679, 7/679, 8/679, Abbaubegleitstrecke	BSA II							SBPL 06/2009, N1	Firstspaltverfüllung Abbaue 6/679, 7/679, 8/679, Abbaubegleitstrecke						
700-m-Sohle															
Verfüllen Zuwegung zum BS 2, 700-m-S	BSA I							SBPL 05/2013	Verfüllen Zuwegung zum BS 2, 700-m-S						
Verfüllung Querschlag zum Gesenk Kaliabbau 12 Ost / ELK 1/750	BSA I													SBPL ?	Verfüllung Qu
725-m-Sohle															
Verfüllung Resthohlräume im Carnallititbaufeld	BSA I									SBPL hh/2014	Verfüllung Resthohlräume im Carnallititbaufeld				
750-m-Sohle															
Verfüllung Hinterfahrung Blindschacht 2	BSA I	Verfüllung Hinterfahrung Blindschacht 2													
Erstellung geotechn. Bauwerke im südwestl. Bereich (WL-750-4 und SB-750-16)	BSA I	Erstellung geotechn. Bauwerke im südwestl. Bereich (WL-750-4 und SB-750-16)													
Sanierung östl. Bereich der nördl. Richtstrecke nach Osten (Begleitstrecke vor ELK 11/750)	BSA I	01/2011	Sanierung östl. Bereich der nördl. Richtstrecke nach Osten (Begleitstrecke vor ELK 11/750)												
Verfüllung südl. Zugänge Abbaue 2 und 3 (Na2)	BSA I		SBPL 02/2014	Verfüllung südl. Zugänge Abbaue 2 und 3 (Na2)											
Verfüllung Wendelbereich zwischen 775- und 750-m-Sohle	BSA I			SBPL 02/2014	Verfüllung Wendelbereich zwischen 775- und 750-m-Sohle										
Teilverfüllung westl. Füllort Schacht 2, 750-m-Sohle	BSA I				SBPL 05/2014	Teilverfüllung westl. Füllort Schacht 2, 750-m-Sohle									
Verfüllung Restholraum im Abbau 3/750 (Na2)	BSA I				SBPL 01/2014	Verfüllung Restholraum im Abbau 3/750 (Na2)									
Verfüllung Querschlag zur ELK 2/750 (Na2)	BSA I				SBPL 01/2014	Verfüllung Querschlag zur ELK 2/750 (Na2)									
Teilverfüllung Hauptquerschlag nach Norden	BSA I							SBPL hh/2014	Teilverfüllung Hauptquerschlag nach Norden						
Erstellung geotechn. Bauwerke im 2. westl. Querschlag	BSA I										SBPL ll/2014	Erstellung geotechn. Bauwerke im 2. westl. Querschlag			
Verfüllung 2. nördl. Richtstrecke nach Osten	BSA I											SBPL nn/2014	Verfüllung 2. nördl. Richtstrecke nach Osten		
775-m-Sohle															
Verfüllen TVF V	BSA I														SBPL ?
Blindschacht 1															
Verfüllung Blindschacht 1 (Bereich 750- bis 725-m-Sohle, SBS-800-1b)	BSA I	PL 07/2012	Verfüllung Blindschacht 1 (Bereich 750- bis 725-m-Sohle, SBS-800-1b)												
Blindschacht 2															
Verfüllung Blindschacht 2 (Bereich 750- bis 700-m-Sohle, SBS-800-2c)	BSA I							SBPL 05/2013	Verfüllung Blindschacht 2 (Bereich 750- bis 700-m-Sohle, SBS-800-2c)						
Blindschacht 3															
Verfüllen Blindschacht 3 (Bereich 750- bis 490-m-Sohle, SBS-750-3 und SVS-700-18)	BSA II												SBPL 04/2014	Verfüllen Blindschacht 3 (Bereic	
Gesenk 10 bei Abbau 12K2C-1															
Verfüllen Gesenk bei Abbau 12K2C (SBS-750-10)	BSA I													SBPL ?	Verfüllen Gesenk bei Abbau

Hinweis:
Diese 12-Monatsvorschau beinhaltet Terminaussagen und Abläufe, die sich in Abhängigkeit von betrieblichen Risiken, erforderlichen Genehmigungen und daraus resultierenden Planungsaktualisierungen verändern können.

- Geotechnische Bauwerke
- Resthohlraumverfüllung Tiefenaufschluss
- Firstspaltverfüllung
- Resthohlraumverfüllung Sonstige Nebenbaue
- Stabilisierung Nahbereich MAW

ASSE GMBH Verantwortlich handeln.

Maßnahmen zur Stabilisierung und Notfallvorsorge unter Tage

12-Monatsvorschau 08/2014 bis 07/2015

Stand 01.08.2014; Seite 1 von 1

Schachtanlage Asse II

Rückholung und Stilllegung

P: STA.MUT-Ü1; L: 12M001_LOE_A2; D: 1400801_12Mon_0814-0715

Vorgangsname	Baustoffanlage	Jul	Aug	Sep	Okt	Nov	Dez	Jan	Feb	Mär	Apr	Mai	Jun	Jul	Aug
		2015													
Maßnahmen unter Tage															
490-m-Sohle															
Betonage Zugang Abbau 9 / Betonpfropfen im Blindschacht 3	BSA II			SBPL 04/2014	Betonage Zugang Abbau 9 / Betonpfropfen im Blindschacht 3										
532-m-Sohle															
Nachverfüllung Abbaue 2/532 und 4/532	BSA II						SBPL 06/2009, N4	Nachverfüllung Abbaue 2/532 und 4/532							
553-m-Sohle															
Firstspaltverfüllung Abbaue 2/553 und 4/553	BSA II						SBPL 06/2009, N4	Firstspaltverfüllung Abbaue 2/553 und 4/553							
574-m-Sohle															
Teilverfüllung Abbaubegleitstrecke	BSA II				SBPL 06/2009, N6	Teilverfüllung Abbaubegleitstrecke									
595-m-Sohle															
Firstspaltverfüllung Abbaue 1/595	BSA II	Firstspaltverfüllung Abbaue 1/595													
Verfüllung Abbaubegleittsrecke vor Abbau 1/595	BSA II					SBPL 06/2009, N6	Verfüllung Abbaubegleittsrecke vor Abbau 1/595								
616-m-Sohle															
Firstspaltverfüllung Abbau 1/616	BSA II	L 06/2009, N6	Firstspaltverfüllung Abbau 1/616												
Firstspaltverfüllung Abbaubegleitstrecke vor Abbau 1/616	BSA II	SBPL 06/2009, N6	Firstspaltverfüllung Abbaubegleitstrecke vor Abbau 1/616												
637-m-Sohle															
Firstspaltverfüllung Abbau 1/637	BSA II		SBPL 06/2009, N6	Firstspaltverfüllung Abbau 1/637											
658-m-Sohle															
Firstspaltverfüllung Abbaue 1/658	BSA II				SBPL 06/2009, N6	Firstspaltverfüllung Abbaue 1/658									
679-m-Sohle															
Firstspaltverfüllung Abbaue 6/679, 7/679, 8/679, Abbaubegleitstrecke	BSA II							SBPL 06/2009, N1	Firstspaltverfüllung Abbaue 6/679, 7/679, 8/679, Abbaubegleitstrecke						
700-m-Sohle															
Verfüllen Zuwegung zum BS 2, 700-m-S	BSA I							SBPL 05/2013	Verfüllen Zuwegung zum BS 2, 700-m-S						
Verfüllung Querschlag zum Gesenk Kaliabbau 12 Ost / ELK 1/750	BSA I													SBPL ?	Verfüllung Qu
725-m-Sohle															
Verfüllung Resthohlräume im Carnallititbaufeld	BSA I									SBPL hh/2014	Verfüllung Resthohlräume im Carnallititbaufeld				
750-m-Sohle															
Verfüllung Hinterfahrung Blindschacht 2	BSA I	Verfüllung Hinterfahrung Blindschacht 2													
Erstellung geotechn. Bauwerke im südwestl. Bereich (WL-750-4 und SB-750-16)	BSA I	Erstellung geotechn. Bauwerke im südwestl. Bereich (WL-750-4 und SB-750-16)													
Sanierung östl. Bereich der nördl. Richtstrecke nach Osten (Begleitstrecke vor ELK 11/750)	BSA I	1/2011	Sanierung östl. Bereich der nördl. Richtstrecke nach Osten (Begleitstrecke vor ELK 11/750)												
Verfüllung südl. Zugänge Abbaue 2 und 3 (Na2)	BSA I		SBPL 02/2014	Verfüllung südl. Zugänge Abbaue 2 und 3 (Na2)											
Verfüllung Wendelbereich zwischen 775- und 750-m-Sohle	BSA I			SBPL 02/2014	Verfüllung Wendelbereich zwischen 775- und 750-m-Sohle										
Teilverfüllung westl. Füllort Schacht 2, 750-m-Sohle	BSA I				SBPL 05/2014	Teilverfüllung westl. Füllort Schacht 2, 750-m-Sohle									
Verfüllung Restholraum im Abbau 3/750 (Na2)	BSA I					SBPL 01/2014	Verfüllung Restholraum im Abbau 3/750 (Na2)								
Verfüllung Querschlag zur ELK 2/750 (Na2)	BSA I					SBPL 01/2014	Verfüllung Querschlag zur ELK 2/750 (Na2)								
Teilverfüllung Hauptquerschlag nach Norden	BSA I							SBPL hh/2014	Teilverfüllung Hauptquerschlag nach Norden						
Erstellung geotechn. Bauwerke im 2. westl. Querschlag	BSA I										SBPL ll/2014	Erstellung geotechn. Bauwerke im 2. westl. Querschlag			
Verfüllung 2. nördl. Richtstrecke nach Osten	BSA I											SBPL nn/2014	Verfüllung 2. nördl. Richtstrecke nach Osten		
775-m-Sohle															
Verfüllen TVF V	BSA I														SBPL ?
Blindschacht 1															
Verfüllung Blindschacht 1 (Bereich 750- bis 725-m-Sohle, SBS-800-1b)	BSA I	PL 07/2012	Verfüllung Blindschacht 1 (Bereich 750- bis 725-m-Sohle, SBS-800-1b)												
Blindschacht 2															
Verfüllung Blindschacht 2 (Bereich 750- bis 700-m-Sohle, SBS-800-2c)	BSA I							SBPL 05/2013	Verfüllung Blindschacht 2 (Bereich 750- bis 700-m-Sohle, SBS-800-2c)						
Blindschacht 3															
Verfüllen Blindschacht 3 (Bereich 750- bis 490-m-Sohle, SBS-750-3 und SVS-700-18)	BSA II												SBPL 04/2014	Verfüllen Blindschacht 3 (Bereic	
Gesenk 10 bei Abbau 12K2C-1															
Verfüllen Gesenk bei Abbau 12K2C (SBS-750-10)	BSA I													SBPL ?	Verfüllen Gesenk bei Abbau

Hinweis:
Diese 12-Monatsvorschau beinhaltet Terminaussagen und Abläufe, die sich in Abhängigkeit von betrieblichen Risiken, erforderlichen Genehmigungen und daraus resultierenden Planungsaktualisierungen verändern können.

- Geotechnische Bauwerke
- Resthohlraumverfüllung Tiefenaufschluss
- Firstspaltverfüllung
- Resthohlraumverfüllung Sonstige Nebenbaue
- Stabilisierung Nahbereich MAW

ASSE GMBH Verantwortlich handeln.

Maßnahmen zur Stabilisierung und Notfallvorsorge unter Tage

12-Monatsvorschau 08/2014 bis 07/2015

Schachtanlage Asse II

Rückholung und Stilllegung

P: STA.MUT-Ü1; L: 12M001_LOE_A2; D: 1400801_12Mon_0814-0715

Vorgangsname	Baustoffanlage	Jul	Aug	Sep	Okt	Nov	Dez	Jan	Feb	Mär	Apr	Mai	Jun	Jul	Aug
								2015							
Maßnahmen unter Tage															
490-m-Sohle															
Betonage Zugang Abbau 9 / Betonpfropfen im Blindschacht 3	BSA II				SBPL 04/2014	Betonage Zugang Abbau 9 / Betonpfropfen im Blindschacht 3									
532-m-Sohle															
Nachverfüllung Abbaue 2/532 und 4/532	BSA II						SBPL 06/2009, N4	Nachverfüllung Abbaue 2/532 und 4/532							
553-m-Sohle															
Firstspaltverfüllung Abbaue 2/553 und 4/553	BSA II						SBPL 06/2009, N4	Firstspaltverfüllung Abbaue 2/553 und 4/553							
574-m-Sohle															
Teilverfüllung Abbaubegleitstrecke	BSA II				SBPL 06/2009, N6	Teilverfüllung Abbaubegleitstrecke									
595-m-Sohle															
Firstspaltverfüllung Abbaue 1/595	BSA II	Firstspaltverfüllung Abbaue 1/595													

Verfüllung Hinterfahrung Blindschacht 2

Erstellung geotechn. Bauwerke im südwestl. Bereich (WL-750-4 und SB-750-16)

01/2011 Sanierung östl. Bereich der nördl. Richtstrecke nach Osten (Begleitstrecke vor ELK 11/750)

SBPL 02/2014 Verfüllung südl. Zugänge Abbaue 2 und 3 (Na2)

SBPL 02/2014 Verfüllung Wendelbereich zwischen 775- und 750-m-Sohle

SBPL 05/2014 Teilverfüllung westl. Füllort Schacht 2, 750-m-Sohle

SBPL 01/2014 Verfüllung Restholraum im Abbau 3/750 (Na2)

SBPL 01/2014 Verfüllung Querschlag zur ELK 2/750 (Na2)

775-m-Sohle															
Verfüllen TVF V	BSA I													SBPL ?	
Blindschacht 1															
Verfüllung Blindschacht 1 (Bereich 750- bis 725-m-Sohle, SBS-800-1b)	BSA I	SBPL 07/2012	Verfüllung Blindschacht 1 (Bereich 750- bis 725-m-Sohle, SBS-800-1b)												
Blindschacht 2															
Verfüllung Blindschacht 2 (Bereich 750- bis 700-m-Sohle, SBS-800-2c)	BSA I							SBPL 05/2013	Verfüllung Blindschacht 2 (Bereich 750- bis 700-m-Sohle, SBS-800-2c)						
Blindschacht 3															
Verfüllen Blindschacht 3 (Bereich 750- bis 490-m-Sohle, SBS-750-3 und SVS-700-18)	BSA II											SBPL 04/2014	Verfüllen Blindschacht 3 (Bereic		
Gesenk 10 bei Abbau 12K2C-1															
Verfüllen Gesenk bei Abbau 12K2C (SBS-750-10)	BSA I													SBPL ?	Verfüllen Gesenk bei Abbau

Hinweis:
Diese 12-Monatsvorschau beinhaltet Terminaussagen und Abläufe, die sich in Abhängigkeit von betrieblichen Risiken, erforderlichen Genehmigungen und daraus resultierenden Planungsaktualisierungen verändern können.

- Geotechnische Bauwerke
- Resthohlraumverfüllung Tiefenaufschluss
- Firstspaltverfüllung
- Resthohlraumverfüllung Sonstige Nebenbaue
- Stabilisierung Nahbereich MAW

ASSE GMBH Verantwortlich handeln.

Maßnahmen zur Stabilisierung und Notfallvorsorge unter Tage

12-Monatsvorschau 08/2014 bis 07/2015

Stand 01.08.2014; Seite 1 von 1

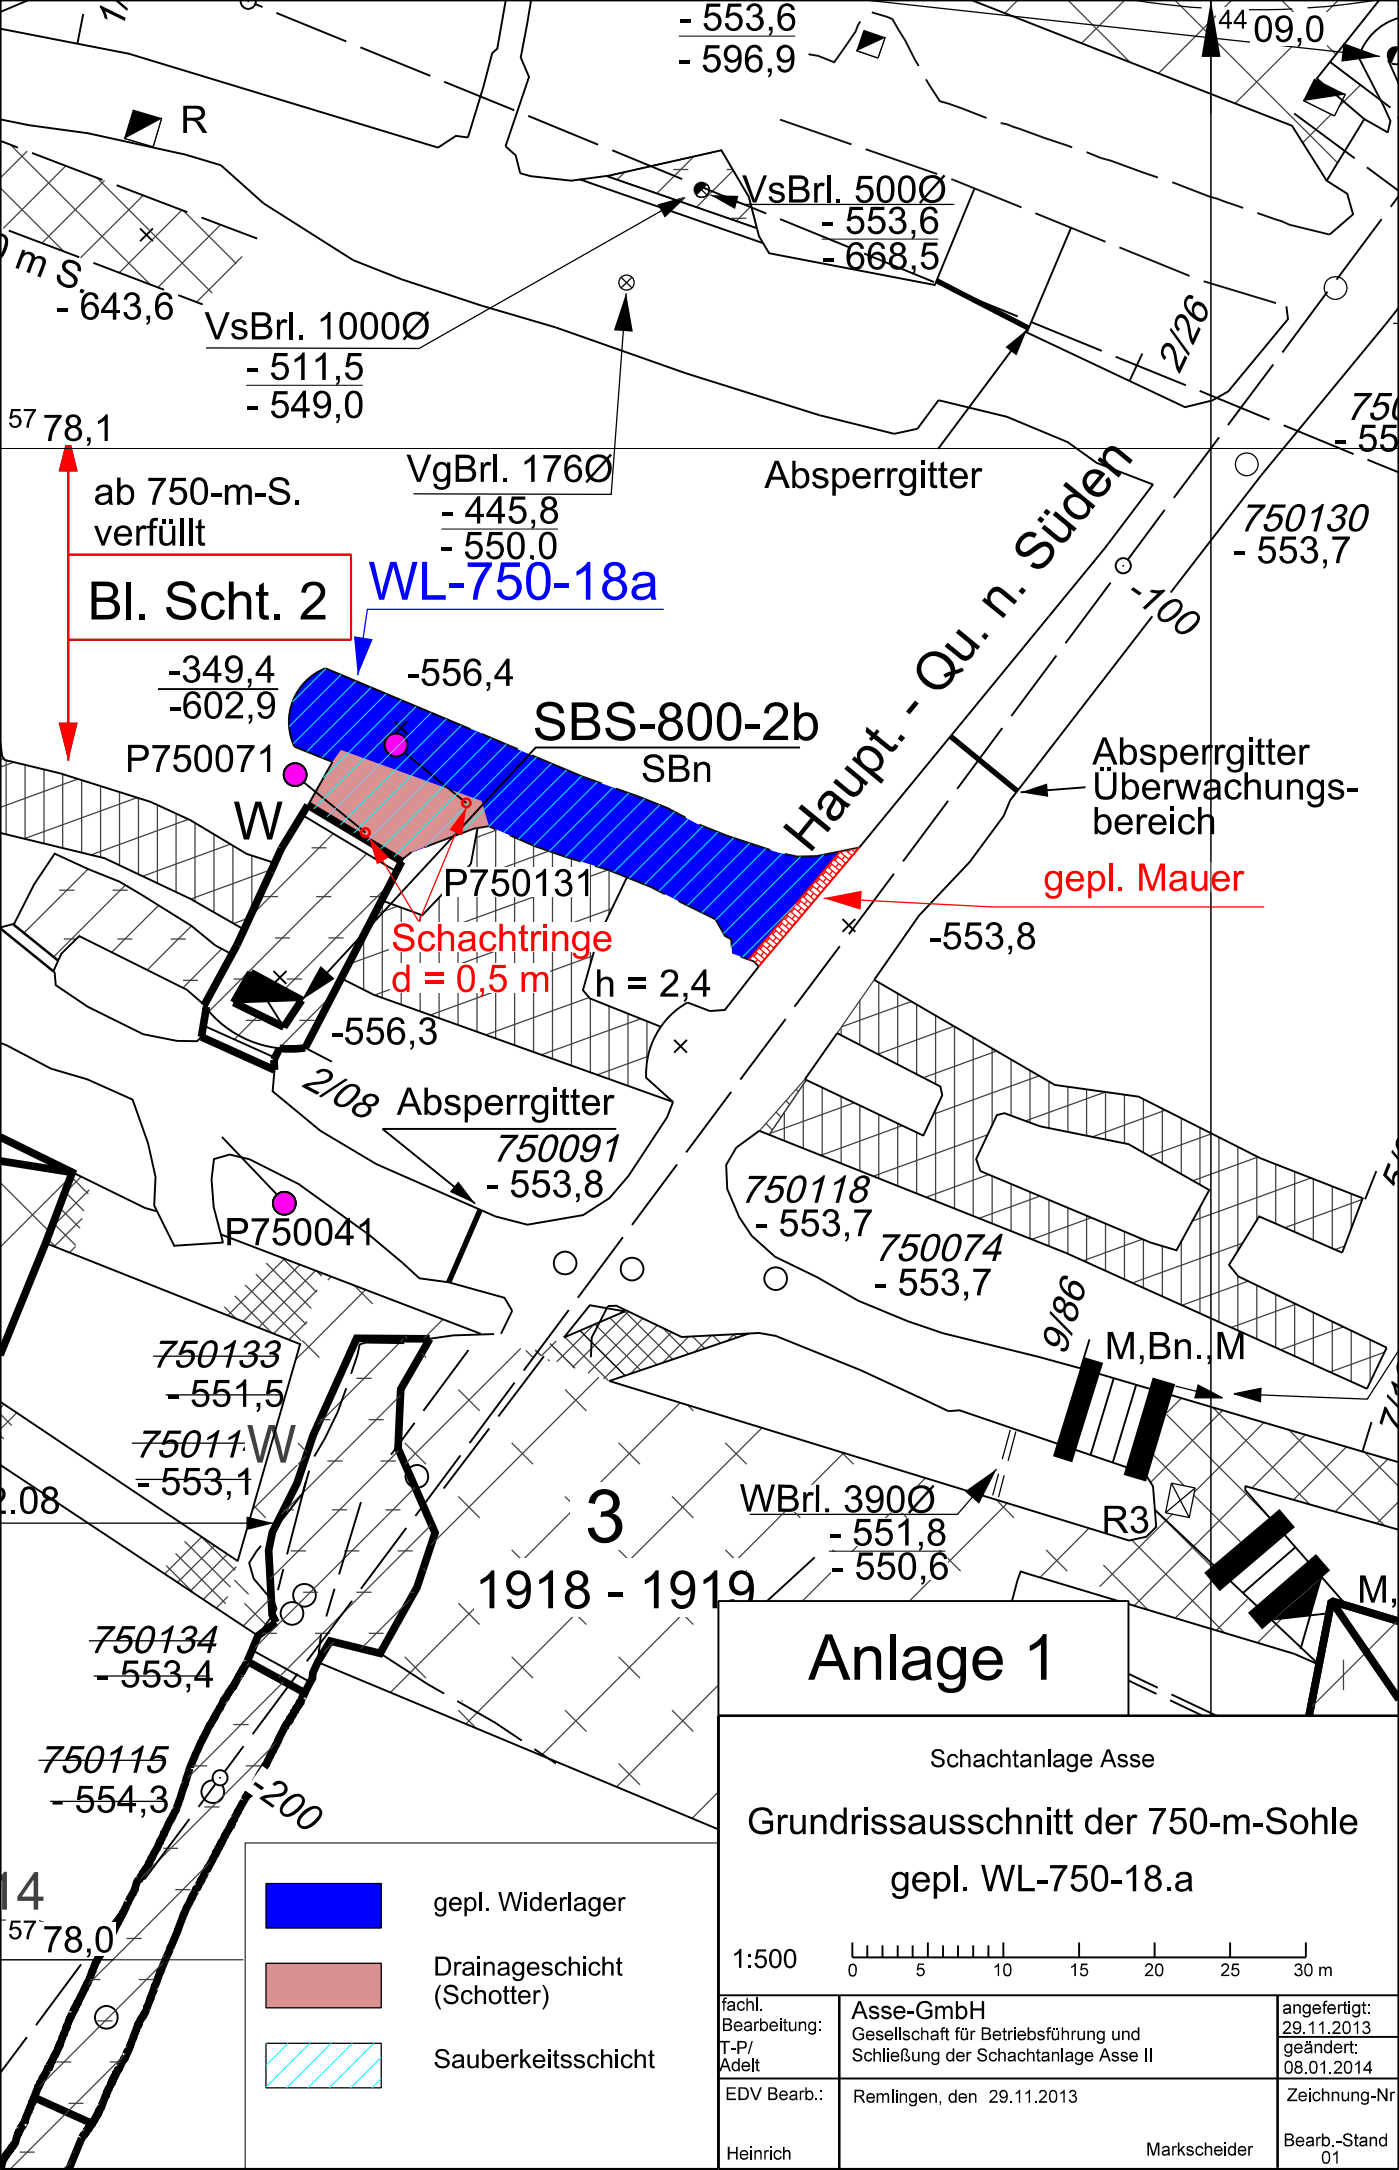

Anlage 1

Schachtanlage Asse

Grundrissausschnitt der 750-m-Sohle
gepl. WL-750-18.a

1:500 — 0 5 10 15 20 25 30 m

fachl. Bearbeitung: T-P/ Adelt	Asse-GmbH Gesellschaft für Betriebsführung und Schließung der Schachtanlage Asse II	angefertigt: 29.11.2013 geändert: 08.01.2014
EDV Bearb.: Heinrich	Remlingen, den 29.11.2013 Markscheider	Zeichnung-Nr Bearb.-Stand 01

Schachtanlage Asse II

Rückholung und Stilllegung

P: STA.MUT-Ü1; L: 12M001_LOE_A2; D: 1400801_12Mon_0814-0715

Vorgangsname	Baustoffanlage	Jul	Aug	Sep	Okt	Nov	Dez	Jan	Feb	Mär	Apr	Mai	Jun	Jul	Aug
		2015													
Maßnahmen unter Tage															
490-m-Sohle															
Betonage Zugang Abbau 9 / Betonpfropfen im Blindschacht 3	BSA II				SBPL 04/2014	Betonage Zugang Abbau 9 / Betonpfropfen im Blindschacht 3									
532-m-Sohle															
Nachverfüllung Abbaue 2/532 und 4/532	BSA II						SBPL 06/2009, N4	Nachverfüllung Abbaue 2/532 und 4/532							
553-m-Sohle															
Firstspaltverfüllung Abbaue 2/553 und 4/553	BSA II						SBPL 06/2009, N4	Firstspaltverfüllung Abbaue 2/553 und 4/553							
574-m-Sohle															
Teilverfüllung Abbaubegleitstrecke	BSA II				SBPL 06/2009, N6	Teilverfüllung Abbaubegleitstrecke									
595-m-Sohle															
Firstspaltverfüllung Abbaue 1/595	BSA II	Firstspaltverfüllung Abbaue 1/595													

Verfüllung Hinterfahrung Blindschacht 2

Erstellung geotechn. Bauwerke im südwestl. Bereich (WL-750-4 und SB-750-16)

01/2011 Sanierung östl. Bereich der nördl. Richtstrecke nach Osten (Begleitstrecke vor ELK 11/750)

SBPL 02/2014 Verfüllung südl. Zugänge Abbaue 2 und 3 (Na2)

SBPL 02/2014 Verfüllung Wendelbereich zwischen 775- und 750-m-Sohle

SBPL 05/2014 Teilverfüllung westl. Füllort Schacht 2, 750-m-Sohle

SBPL 01/2014 Verfüllung Restholraum im Abbau 3/750 (Na2)

SBPL 01/2014 Verfüllung Querschlag zur ELK 2/750 (Na2)

775-m-Sohle															
Verfüllen TVF V	BSA I													SBPL ?	
Blindschacht 1															
Verfüllung Blindschacht 1 (Bereich 750- bis 725-m-Sohle, SBS-800-1b)	BSA I	SBPL 07/2012	Verfüllung Blindschacht 1 (Bereich 750- bis 725-m-Sohle, SBS-800-1b)												
Blindschacht 2															
Verfüllung Blindschacht 2 (Bereich 750- bis 700-m-Sohle, SBS-800-2c)	BSA I							SBPL 05/2013	Verfüllung Blindschacht 2 (Bereich 750- bis 700-m-Sohle, SBS-800-2c)						
Blindschacht 3															
Verfüllen Blindschacht 3 (Bereich 750- bis 490-m-Sohle, SBS-750-3 und SVS-700-18)	BSA II											SBPL 04/2014	Verfüllen Blindschacht 3 (Bereic		
Gesenk 10 bei Abbau 12K2C-1															
Verfüllen Gesenk bei Abbau 12K2C (SBS-750-10)	BSA I													SBPL ?	Verfüllen Gesenk bei Abbau

Hinweis:
Diese 12-Monatsvorschau beinhaltet Terminaussagen und Abläufe, die sich in Abhängigkeit von betrieblichen Risiken, erforderlichen Genehmigungen und daraus resultierenden Planungsaktualisierungen verändern können.

- Geotechnische Bauwerke
- Resthohlraumverfüllung Tiefenaufschluss
- Firstspaltverfüllung
- Resthohlraumverfüllung Sonstige Nebenbaue
- Stabilisierung Nahbereich MAW

ASSE GMBH Verantwortlich handeln.

Maßnahmen zur Stabilisierung und Notfallvorsorge unter Tage

12-Monatsvorschau 08/2014 bis 07/2015

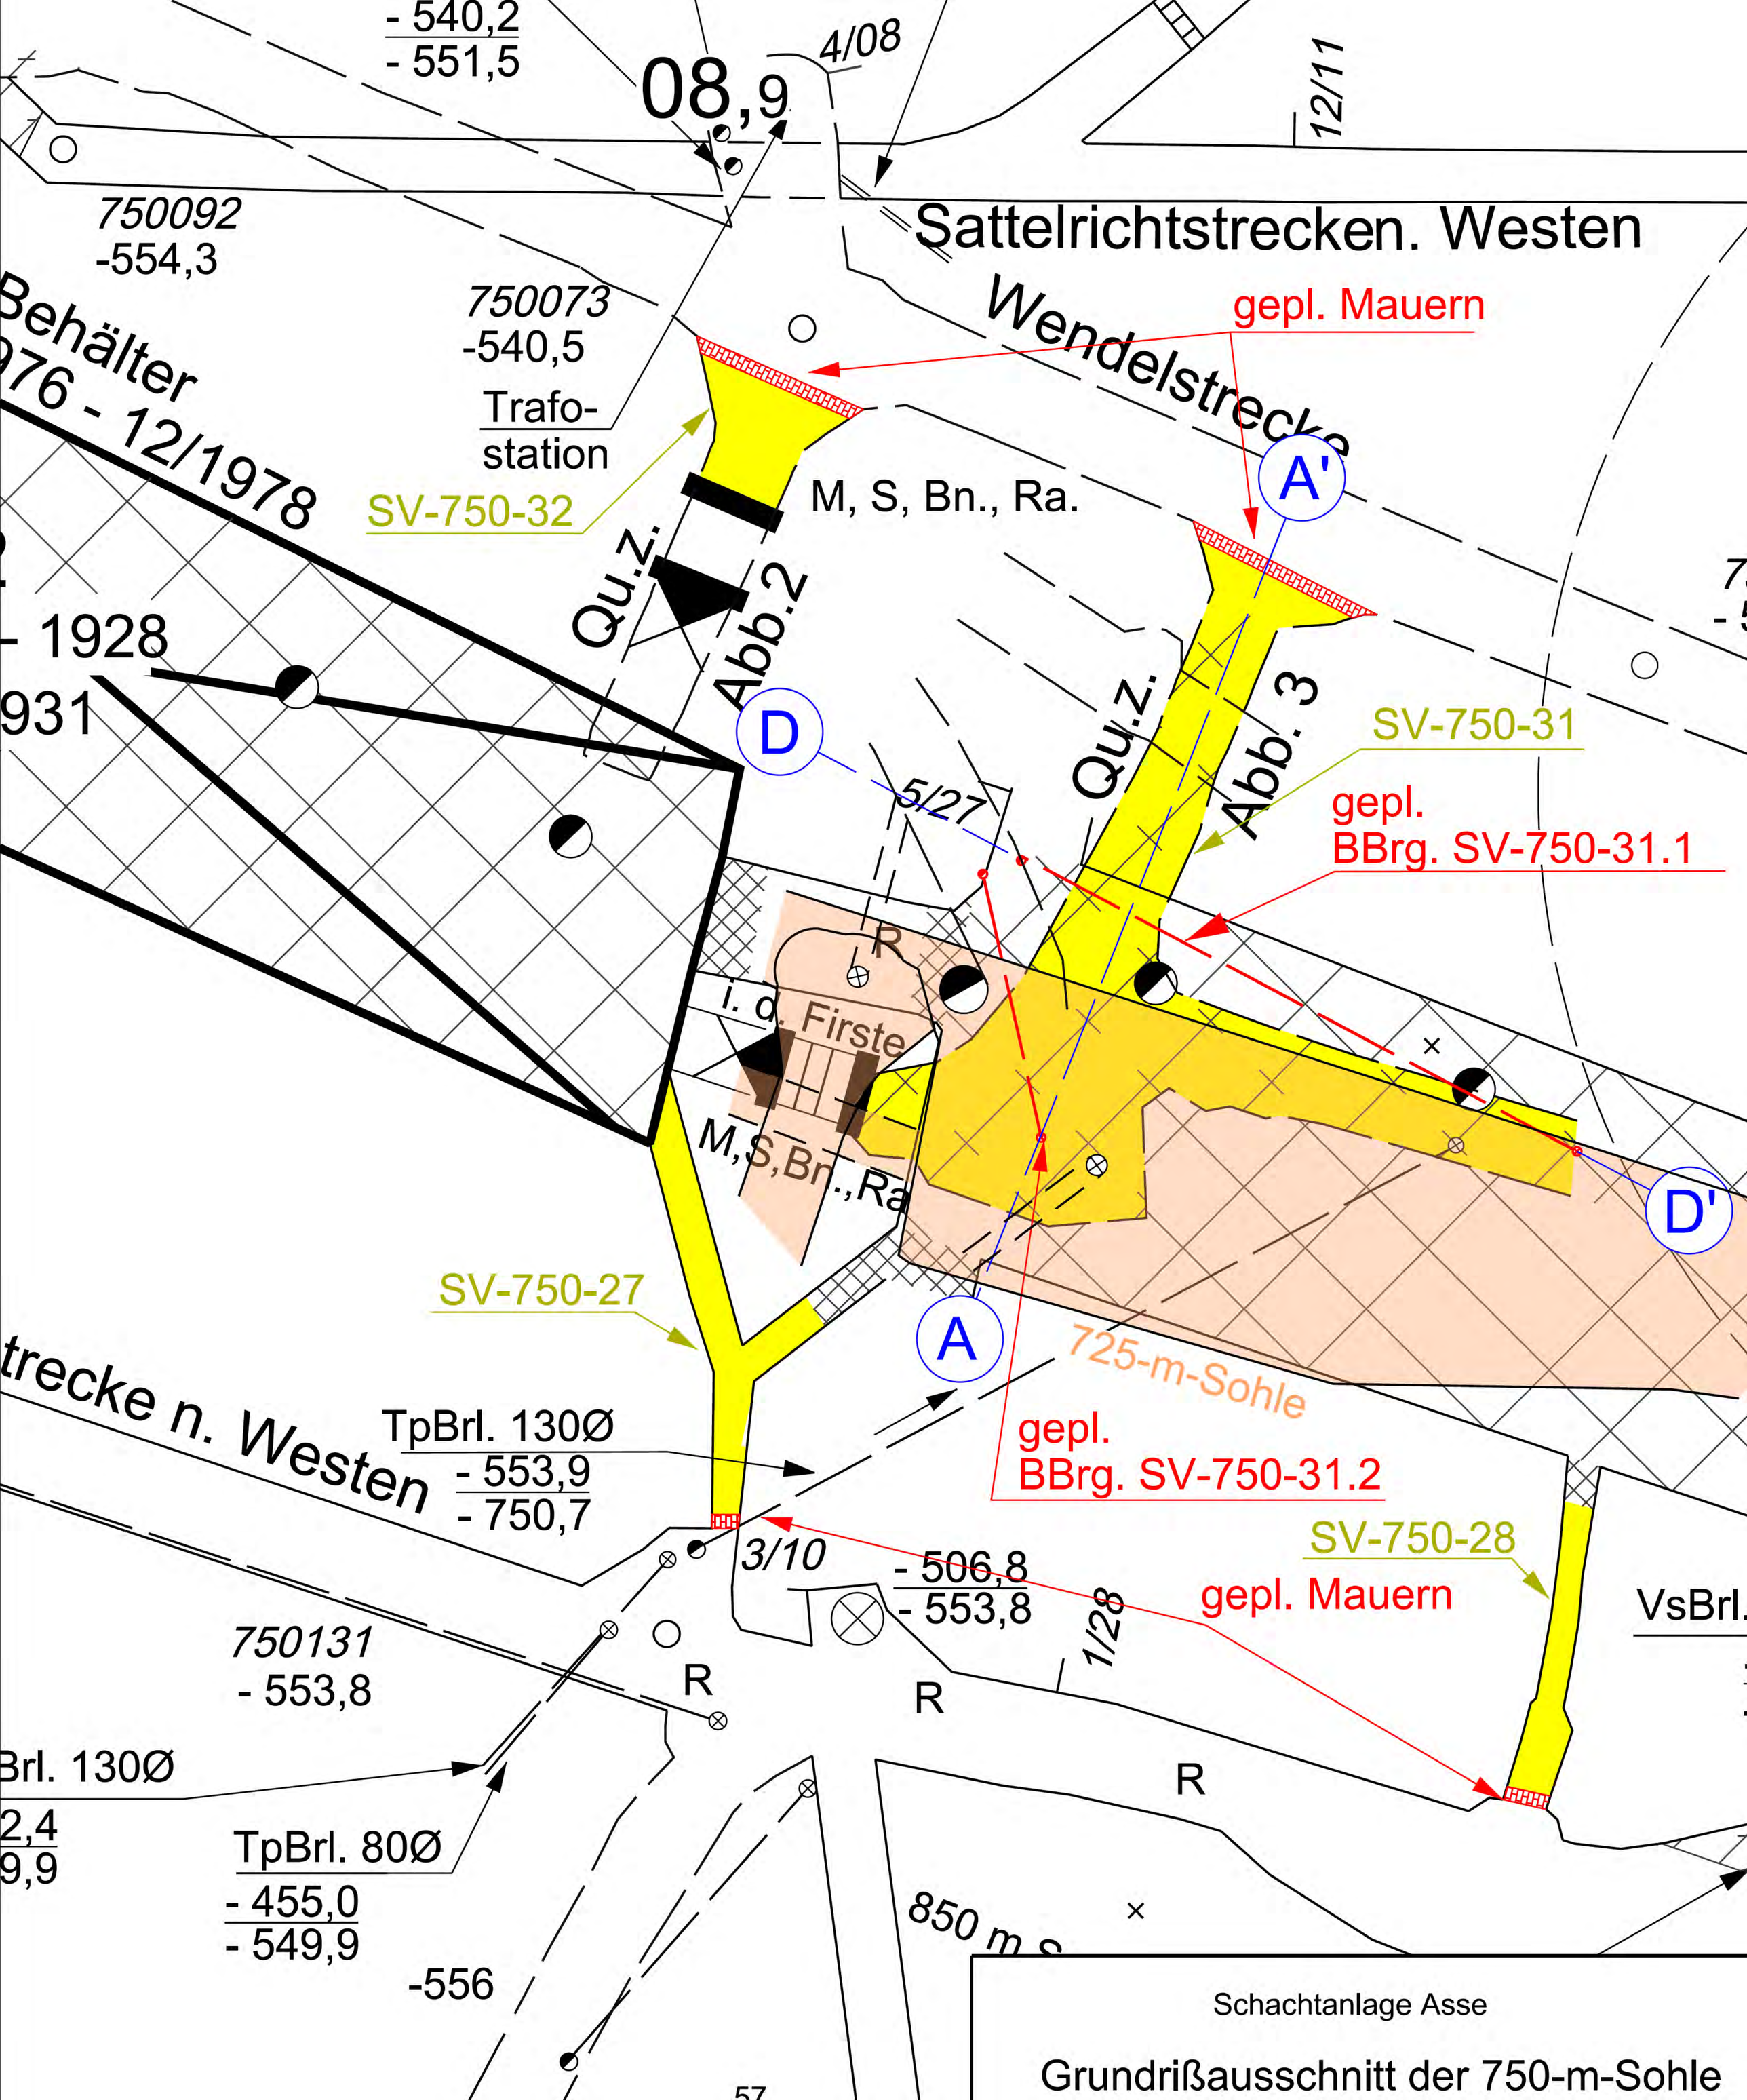
- 540,2
- 551,5
08,9
4/08
12/11
750092
-554,3
Sattelrichtstrecken. Westen
750073
-540,5
Trafo-
station
Wendelstrecke
gepl. Mauern
Behälter
976 - 12/1978
SV-750-32
M, S, Bn., Ra.
A'
Qu.z.
Abb.2
- 1928
931
D
5/27
Qu.z.
Abb. 3
SV-750-31
gepl.
BBrg. SV-750-31.1
R
i. d. Firste
M,S,Bn.,Ra
D'
SV-750-27
A
725-m-Sohle
trecke n. Westen
TpBrl. 130Ø
- 553,9
- 750,7
gepl.
BBrg. SV-750-31.2
3/10
- 506,8
- 553,8
1/28
SV-750-28
gepl. Mauern
VsBrl.
750131
- 553,8
R
R
R
Brl. 130Ø
2,4
9,9
TpBrl. 80Ø
- 455,0
- 549,9
850 m
-556
Schachtanlage Asse
Grundrißausschnitt der 750-m-Sohle

Schachtanlage Asse II

Rückholung und Stilllegung

P: STA.MUT-Ü1; L: 12M001_LOE_A2; D: 1400801_12Mon_0814-0715

Vorgangsname	Baustoffanlage	Jul	Aug	Sep	Okt	Nov	Dez	Jan	Feb	Mär	Apr	Mai	Jun	Jul	Aug
		2015													
Maßnahmen unter Tage															
490-m-Sohle															
Betonage Zugang Abbau 9 / Betonpfropfen im Blindschacht 3	BSA II				SBPL 04/2014	Betonage Zugang Abbau 9 / Betonpfropfen im Blindschacht 3									
532-m-Sohle															
Nachverfüllung Abbaue 2/532 und 4/532	BSA II						SBPL 06/2009, N4	Nachverfüllung Abbaue 2/532 und 4/532							
553-m-Sohle															
Firstspaltverfüllung Abbaue 2/553 und 4/553	BSA II						SBPL 06/2009, N4	Firstspaltverfüllung Abbaue 2/553 und 4/553							
574-m-Sohle															
Teilverfüllung Abbaubegleitstrecke	BSA II				SBPL 06/2009, N6	Teilverfüllung Abbaubegleitstrecke									
595-m-Sohle															
Firstspaltverfüllung Abbaue 1/595	BSA II	Firstspaltverfüllung Abbaue 1/595													

Verfüllung Hinterfahrung Blindschacht 2

Erstellung geotechn. Bauwerke im südwestl. Bereich (WL-750-4 und SB-750-16)

01/2011 Sanierung östl. Bereich der nördl. Richtstrecke nach Osten (Begleitstrecke vor ELK 11/750)

SBPL 02/2014 Verfüllung südl. Zugänge Abbaue 2 und 3 (Na2)

SBPL 02/2014 Verfüllung Wendelbereich zwischen 775- und 750-m-Sohle

SBPL 05/2014 Teilverfüllung westl. Füllort Schacht 2, 750-m-Sohle

SBPL 01/2014 Verfüllung Restholraum im Abbau 3/750 (Na2)

SBPL 01/2014 Verfüllung Querschlag zur ELK 2/750 (Na2)

775-m-Sohle															
Verfüllen TVF V	BSA I													SBPL ?	
Blindschacht 1															
Verfüllung Blindschacht 1 (Bereich 750- bis 725-m-Sohle, SBS-800-1b)	BSA I	SBPL 07/2012	Verfüllung Blindschacht 1 (Bereich 750- bis 725-m-Sohle, SBS-800-1b)												
Blindschacht 2															
Verfüllung Blindschacht 2 (Bereich 750- bis 700-m-Sohle, SBS-800-2c)	BSA I							SBPL 05/2013	Verfüllung Blindschacht 2 (Bereich 750- bis 700-m-Sohle, SBS-800-2c)						
Blindschacht 3															
Verfüllen Blindschacht 3 (Bereich 750- bis 490-m-Sohle, SBS-750-3 und SVS-700-18)	BSA II											SBPL 04/2014	Verfüllen Blindschacht 3 (Bereic		
Gesenk 10 bei Abbau 12K2C-1															
Verfüllen Gesenk bei Abbau 12K2C (SBS-750-10)	BSA I													SBPL ?	Verfüllen Gesenk bei Abbau

Hinweis:
Diese 12-Monatsvorschau beinhaltet Terminaussagen und Abläufe, die sich in Abhängigkeit von betrieblichen Risiken, erforderlichen Genehmigungen und daraus resultierenden Planungsaktualisierungen verändern können.

- Geotechnische Bauwerke
- Resthohlraumverfüllung Tiefenaufschluss
- Firstspaltverfüllung
- Resthohlraumverfüllung Sonstige Nebenbaue
- Stabilisierung Nahbereich MAW

ASSE GMBH Verantwortlich handeln.

Maßnahmen zur Stabilisierung und Notfallvorsorge unter Tage

12-Monatsvorschau 08/2014 bis 07/2015

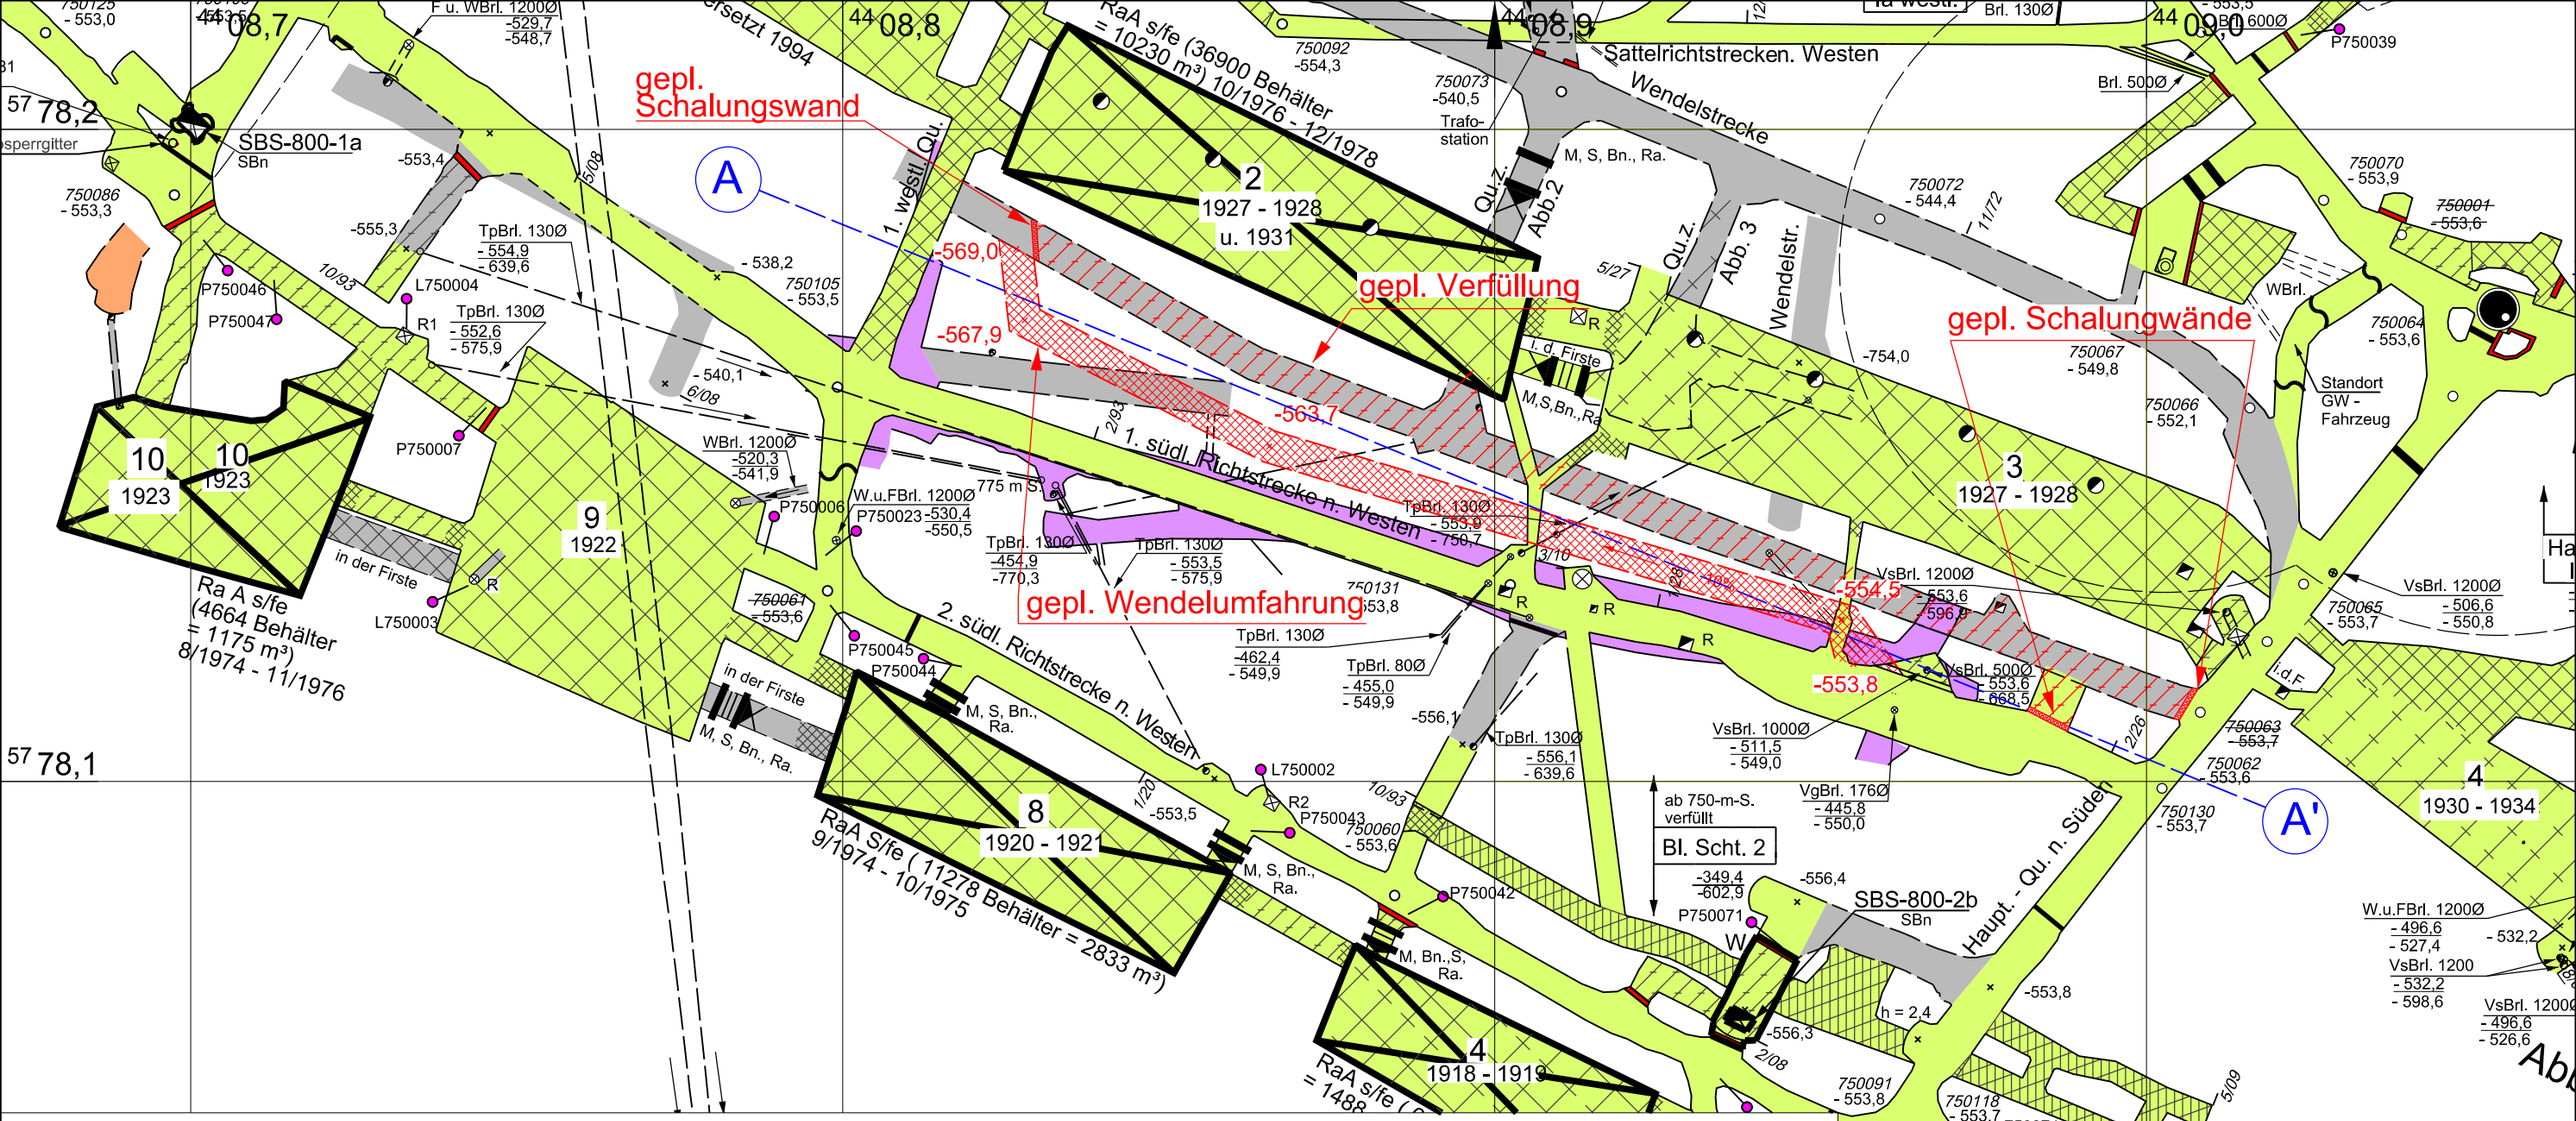

Schachtanlage Asse

Grundrissausschnitt der 750-m-Sohle Sanierung und Umfahrung der Wendelstrecke 750 - 775-m-Sohle

1:1000 (0 10 20 30 40 50 60 m)

fachl. Bearbeitung: T-P1 Radau	Asse-GmbH Gesellschaft für Betriebsführung und Schließung der Schachtanlage Asse II	angefertigt: 20.01.2014 geändert: 18.02.2014
EDV Bearb.: Heinrich	Remlingen, den 18.02.2014 Markscheider	Zeichnung-Nr 750-WU-01 Bearb.-Stand 02

Schachtanlage Asse II

Rückholung und Stilllegung

P: STA.MUT-Ü1; L: 12M001_LOE_A2; D: 1400801_12Mon_0814-0715

Vorgangsname	Baustoffanlage	Jul	Aug	Sep	Okt	Nov	Dez	Jan	Feb	Mär	Apr	Mai	Jun	Jul	Aug
		2015													
Maßnahmen unter Tage															
490-m-Sohle															
Betonage Zugang Abbau 9 / Betonpfropfen im Blindschacht 3	BSA II				SBPL 04/2014	Betonage Zugang Abbau 9 / Betonpfropfen im Blindschacht 3									
532-m-Sohle															
Nachverfüllung Abbaue 2/532 und 4/532	BSA II						SBPL 06/2009, N4	Nachverfüllung Abbaue 2/532 und 4/532							
553-m-Sohle															
Firstspaltverfüllung Abbaue 2/553 und 4/553	BSA II						SBPL 06/2009, N4	Firstspaltverfüllung Abbaue 2/553 und 4/553							
574-m-Sohle															
Teilverfüllung Abbaubegleitstrecke	BSA II				SBPL 06/2009, N6	Teilverfüllung Abbaubegleitstrecke									
595-m-Sohle															
Firstspaltverfüllung Abbaue 1/595	BSA II	Firstspaltverfüllung Abbaue 1/595													

Verfüllung Hinterfahrung Blindschacht 2

Erstellung geotechn. Bauwerke im südwestl. Bereich (WL-750-4 und SB-750-16)

01/2011 Sanierung östl. Bereich der nördl. Richtstrecke nach Osten (Begleitstrecke vor ELK 11/750)

SBPL 02/2014 Verfüllung südl. Zugänge Abbaue 2 und 3 (Na2)

SBPL 02/2014 Verfüllung Wendelbereich zwischen 775- und 750-m-Sohle

SBPL 05/2014 Teilverfüllung westl. Füllort Schacht 2, 750-m-Sohle

SBPL 01/2014 Verfüllung Restholraum im Abbau 3/750 (Na2)

SBPL 01/2014 Verfüllung Querschlag zur ELK 2/750 (Na2)

775-m-Sohle															
Verfüllen TVF V	BSA I													SBPL ?	
Blindschacht 1															
Verfüllung Blindschacht 1 (Bereich 750- bis 725-m-Sohle, SBS-800-1b)	BSA I	SBPL 07/2012	Verfüllung Blindschacht 1 (Bereich 750- bis 725-m-Sohle, SBS-800-1b)												
Blindschacht 2															
Verfüllung Blindschacht 2 (Bereich 750- bis 700-m-Sohle, SBS-800-2c)	BSA I							SBPL 05/2013	Verfüllung Blindschacht 2 (Bereich 750- bis 700-m-Sohle, SBS-800-2c)						
Blindschacht 3															
Verfüllen Blindschacht 3 (Bereich 750- bis 490-m-Sohle, SBS-750-3 und SVS-700-18)	BSA II											SBPL 04/2014	Verfüllen Blindschacht 3 (Bereic		
Gesenk 10 bei Abbau 12K2C-1															
Verfüllen Gesenk bei Abbau 12K2C (SBS-750-10)	BSA I													SBPL ?	Verfüllen Gesenk bei Abbau

Hinweis:
Diese 12-Monatsvorschau beinhaltet Terminaussagen und Abläufe, die sich in Abhängigkeit von betrieblichen Risiken, erforderlichen Genehmigungen und daraus resultierenden Planungsaktualisierungen verändern können.

- Geotechnische Bauwerke
- Resthohlraumverfüllung Tiefenaufschluss
- Firstspaltverfüllung
- Resthohlraumverfüllung Sonstige Nebenbaue
- Stabilisierung Nahbereich MAW

ASSE GMBH Verantwortlich handeln.

Maßnahmen zur Stabilisierung und Notfallvorsorge unter Tage

12-Monatsvorschau 08/2014 bis 07/2015

1909

1909 - 19

750093
- 553,5
Brl. 600Ø

3/09

P750039

unterhalb 800-m-S.
mit Sorelbeton verfüllt

Schacht 2

Absperrgitter

gepl. Nachschnitt

Rhgbk. +192,5
Sumpf -757,4
949,9

750070
- 553,9

750099
- 553,4

gepl.
Wettertor

gepl.
Schalungswände

~~750001~~
~~- 553,6~~

Absperrgitter

750097
- 553,6

WBrl.

750098
- 552,9

750064
- 553,6

P750049

WL-750-22a

gepl. Fahr- und
Wetterkanal

Haupt. - Qu. n. Süden

Sturzversatz

Blasversatz

Pumpversatz

VsBrl. 1200Ø

Frischwetterstrom

Abwetterstrom

aufgefrischter Wetterstrom

Wettertor

Z Zusatzlüfter

Schachtanlage Asse

Grundrissausschnitt der 750-m-Sohle
Wetterführung für Teilverfüllung Füllort
WL-750-22a

1 : 500 0 10 20 30 m

gezeichnet: EDV	Asse-GmbH Gesellschaft für Betriebsführung und Schließung der Schachtanlage Asse II	angefertigt: 14.08.2012 geändert: 01.04.2014
EDV Bearb.: Heinrich	Remlingen, den 01.04.2014 Markscheider	Zeichnungs-Nr Bearb.-Stand 03

Schachtanlage Asse II

Rückholung und Stilllegung

P: STA.MUT-Ü1; L: 12M001_LOE_A2; D: 1400801_12Mon_0814-0715

Vorgangsname	Baustoffanlage	Jul	Aug	Sep	Okt	Nov	Dez	Jan	Feb	Mär	Apr	Mai	Jun	Jul	Aug
		2015													
Maßnahmen unter Tage															
490-m-Sohle															
Betonage Zugang Abbau 9 / Betonpfropfen im Blindschacht 3	BSA II				SBPL 04/2014	Betonage Zugang Abbau 9 / Betonpfropfen im Blindschacht 3									
532-m-Sohle															
Nachverfüllung Abbaue 2/532 und 4/532	BSA II						SBPL 06/2009, N4	Nachverfüllung Abbaue 2/532 und 4/532							
553-m-Sohle															
Firstspaltverfüllung Abbaue 2/553 und 4/553	BSA II						SBPL 06/2009, N4	Firstspaltverfüllung Abbaue 2/553 und 4/553							
574-m-Sohle															
Teilverfüllung Abbaubegleitstrecke	BSA II				SBPL 06/2009, N6	Teilverfüllung Abbaubegleitstrecke									
595-m-Sohle															
Firstspaltverfüllung Abbaue 1/595	BSA II	Firstspaltverfüllung Abbaue 1/595													

Verfüllung Hinterfahrung Blindschacht 2

Erstellung geotechn. Bauwerke im südwestl. Bereich (WL-750-4 und SB-750-16)

01/2011 Sanierung östl. Bereich der nördl. Richtstrecke nach Osten (Begleitstrecke vor ELK 11/750)

SBPL 02/2014 Verfüllung südl. Zugänge Abbaue 2 und 3 (Na2)

SBPL 02/2014 Verfüllung Wendelbereich zwischen 775- und 750-m-Sohle

SBPL 05/2014 Teilverfüllung westl. Füllort Schacht 2, 750-m-Sohle

SBPL 01/2014 Verfüllung Restholraum im Abbau 3/750 (Na2)

SBPL 01/2014 Verfüllung Querschlag zur ELK 2/750 (Na2)

775-m-Sohle															
Verfüllen TVF V	BSA I													SBPL ?	
Blindschacht 1															
Verfüllung Blindschacht 1 (Bereich 750- bis 725-m-Sohle, SBS-800-1b)	BSA I	SBPL 07/2012	Verfüllung Blindschacht 1 (Bereich 750- bis 725-m-Sohle, SBS-800-1b)												
Blindschacht 2															
Verfüllung Blindschacht 2 (Bereich 750- bis 700-m-Sohle, SBS-800-2c)	BSA I							SBPL 05/2013	Verfüllung Blindschacht 2 (Bereich 750- bis 700-m-Sohle, SBS-800-2c)						
Blindschacht 3															
Verfüllen Blindschacht 3 (Bereich 750- bis 490-m-Sohle, SBS-750-3 und SVS-700-18)	BSA II											SBPL 04/2014	Verfüllen Blindschacht 3 (Bereic		
Gesenk 10 bei Abbau 12K2C-1															
Verfüllen Gesenk bei Abbau 12K2C (SBS-750-10)	BSA I													SBPL ?	Verfüllen Gesenk bei Abbau

Hinweis:
Diese 12-Monatsvorschau beinhaltet Terminaussagen und Abläufe, die sich in Abhängigkeit von betrieblichen Risiken, erforderlichen Genehmigungen und daraus resultierenden Planungsaktualisierungen verändern können.

- Geotechnische Bauwerke
- Resthohlraumverfüllung Tiefenaufschluss
- Firstspaltverfüllung
- Resthohlraumverfüllung Sonstige Nebenbaue
- Stabilisierung Nahbereich MAW

ASSE GMBH Verantwortlich handeln.

Maßnahmen zur Stabilisierung und Notfallvorsorge unter Tage

12-Monatsvorschau 08/2014 bis 07/2015

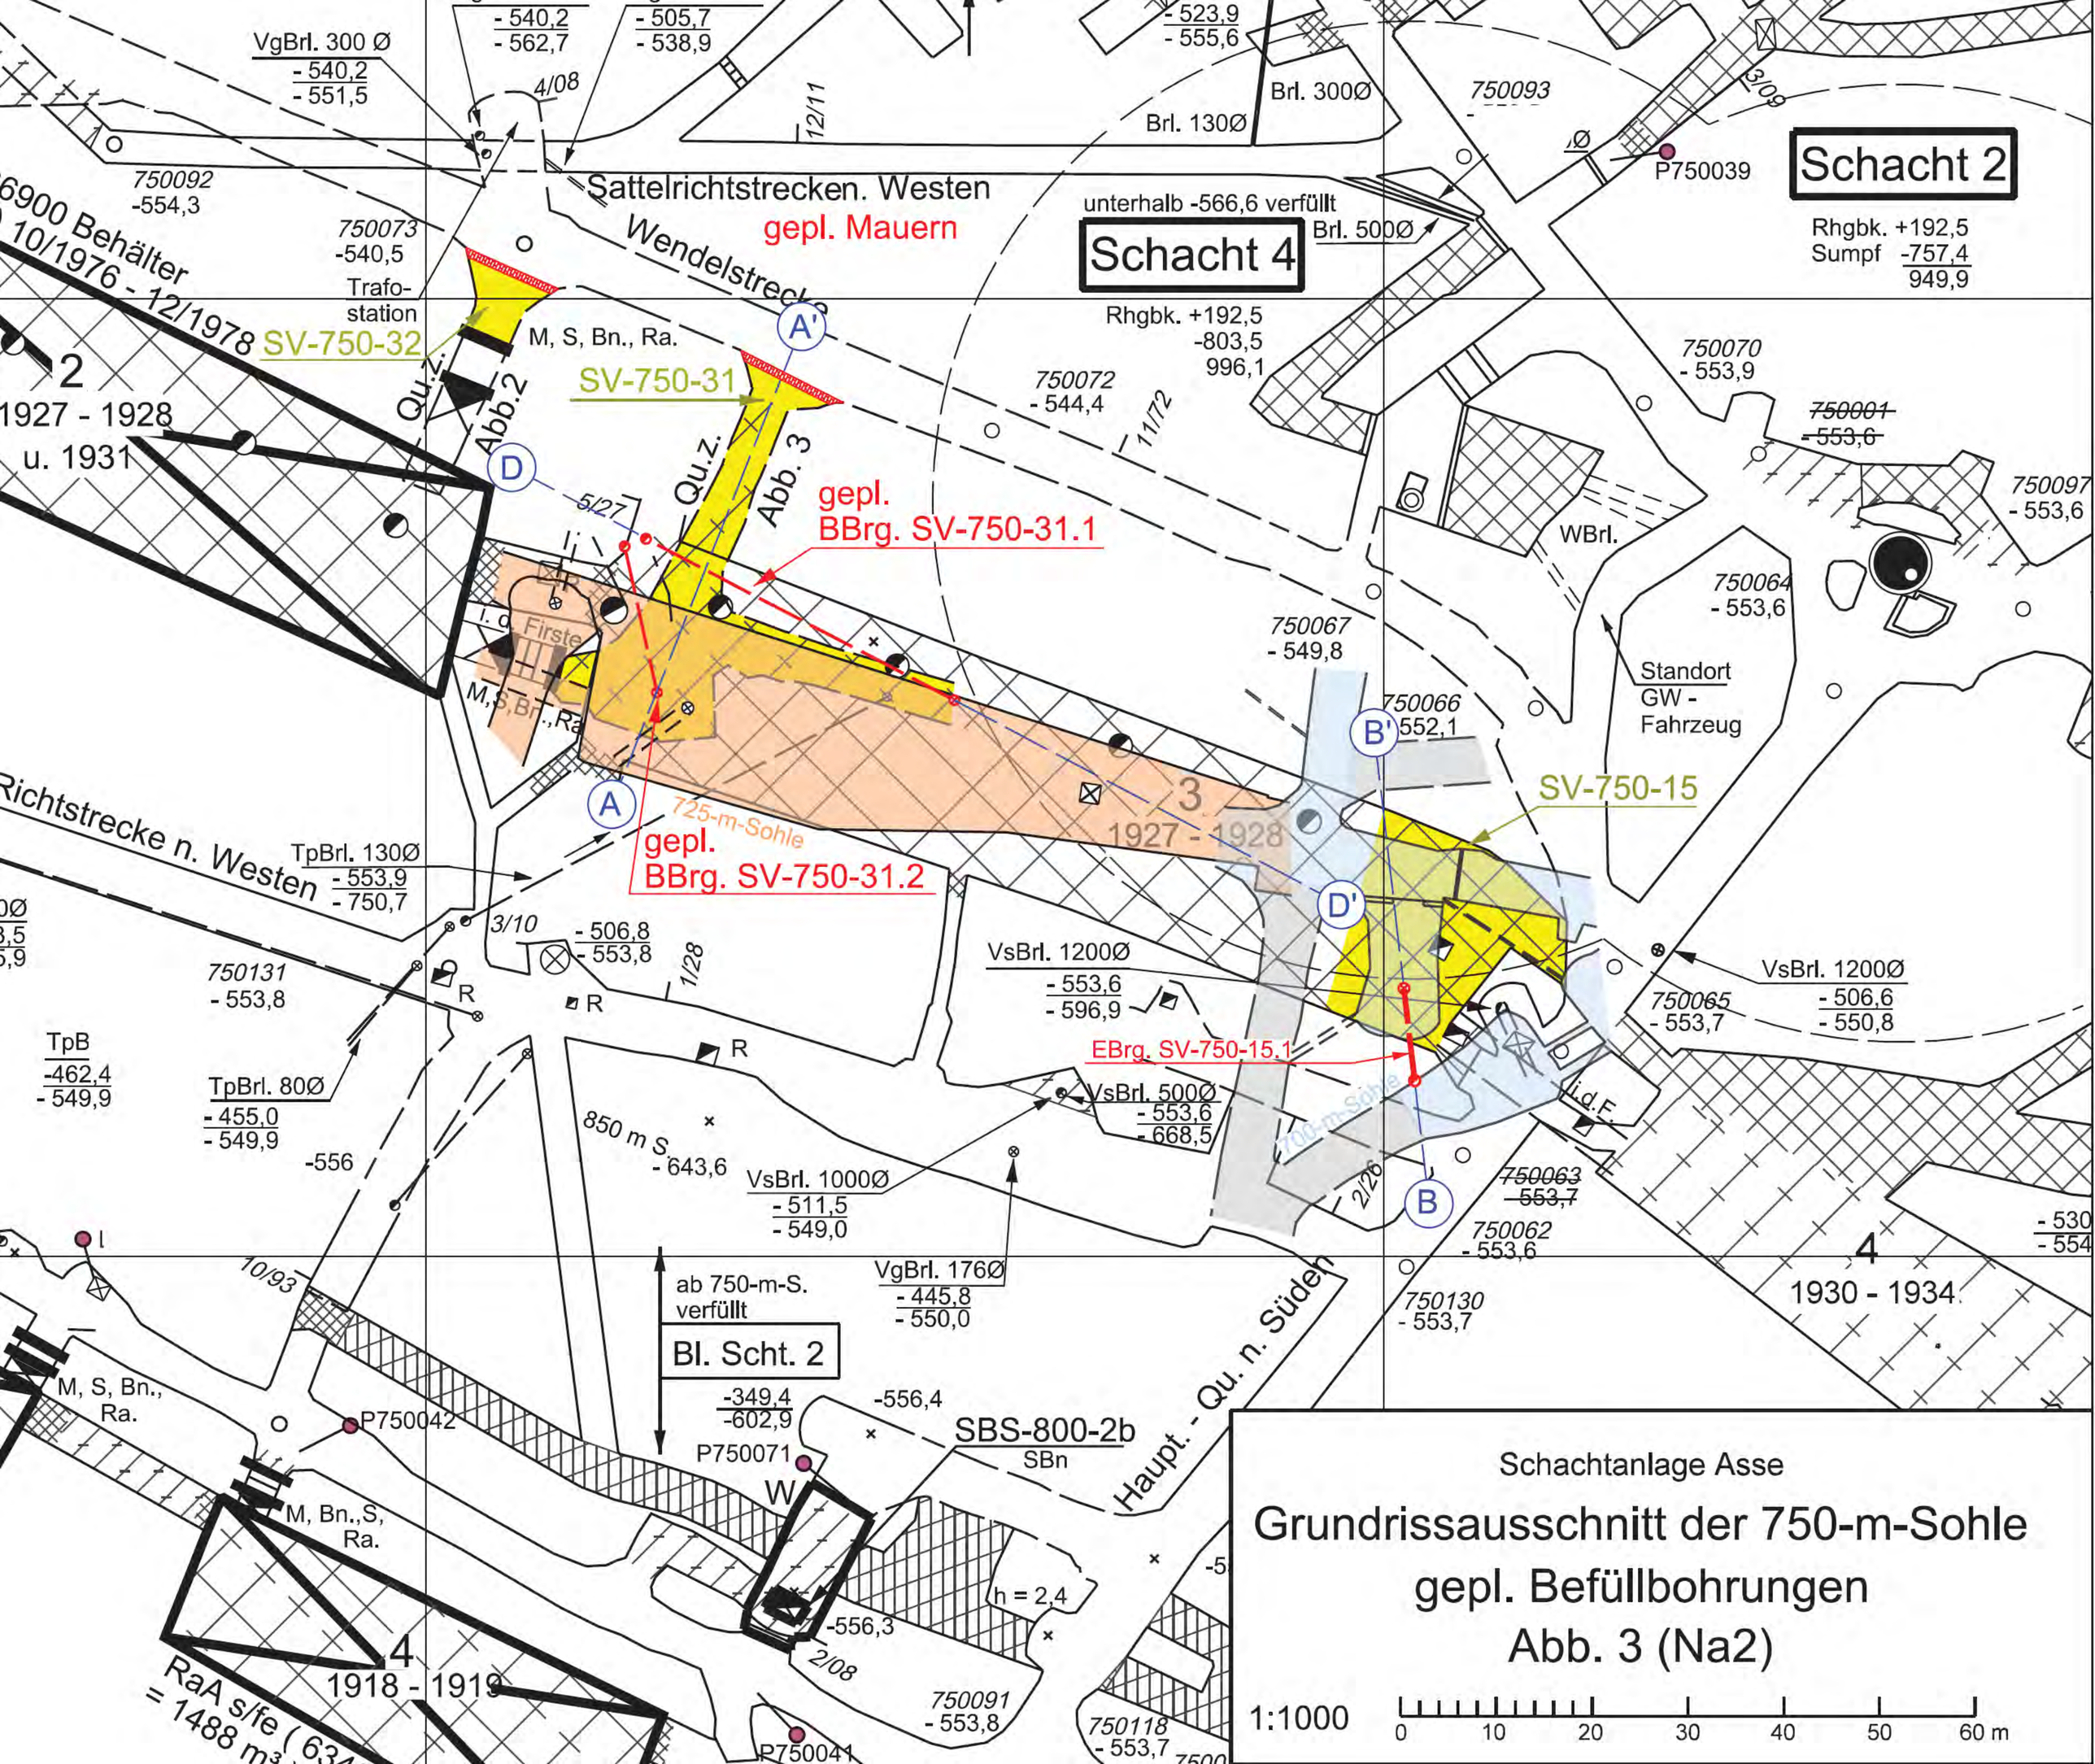
Schachtanlage Asse
Grundrissausschnitt der 750-m-Sohle
gepl. Befüllbohrungen
Abb. 3 (Na2)
1:1000
0 10 20 30 40 50 60 m
Schacht 2
Rhgbk. +192,5
Sumpf -757,4
949,9
Schacht 4
Rhgbk. +192,5
-803,5
996,1
unterhalb -566,6 verfüllt
Sattelrichtstrecken. Westen
gepl. Mauern
Wendelstrecke
SV-750-32
SV-750-31
SV-750-15
gepl. BBrg. SV-750-31.1
gepl. BBrg. SV-750-31.2
EBrg. SV-750-15.1
725-m-Sohle
Richtstrecke n. Westen
Haupt. - Qu. n. Süden
Bl. Scht. 2
ab 750-m-S. verfüllt
SBS-800-2b
Standort GW - Fahrzeug
WBrl.
Trafo-station
M, S, Bn., Ra.
6900 Behälter 10/1976 - 12/1978
1927 - 1928 u. 1931
1927 - 1928
1930 - 1934
1918 - 1919
RaA s/fe (634 = 1488 m³)
VgBrl. 300 Ø
TpBrl. 130Ø
TpBrl. 80Ø
TpB
VsBrl. 1200Ø
VsBrl. 500Ø
VsBrl. 1000Ø
VgBrl. 176Ø
Brl. 300Ø
Brl. 130Ø
Brl. 500Ø
P750039
P750042
P750071
P750041
750092
750073
750072
750070
750001
750097
750064
750067
750066
750065
750063
750062
750130
750131
750118
750091
850 m S.

Schachtanlage Asse II

Rückholung und Stilllegung

P: STA.MUT-Ü1; L: 12M001_LOE_A2; D: 1400801_12Mon_0814-0715

Vorgangsname	Baustoffanlage	Jul	Aug	Sep	Okt	Nov	Dez	Jan	Feb	Mär	Apr	Mai	Jun	Jul	Aug
								2015							
Maßnahmen unter Tage															
490-m-Sohle															
Betonage Zugang Abbau 9 / Betonpfropfen im Blindschacht 3	BSA II			SBPL 04/2014	Betonage Zugang Abbau 9 / Betonpfropfen im Blindschacht 3										
532-m-Sohle															
Nachverfüllung Abbaue 2/532 und 4/532	BSA II						SBPL 06/2009, N4	Nachverfüllung Abbaue 2/532 und 4/532							
553-m-Sohle															
Firstspaltverfüllung Abbaue 2/553 und 4/553	BSA II						SBPL 06/2009, N4	Firstspaltverfüllung Abbaue 2/553 und 4/553							
574-m-Sohle															
Teilverfüllung Abbaubegleitstrecke	BSA II				SBPL 06/2009, N6	Teilverfüllung Abbaubegleitstrecke									
595-m-Sohle															
Firstspaltverfüllung Abbaue 1/595	BSA II	Firstspaltverfüllung Abbaue 1/595													
Verfüllung Abbaubegleittsrecke vor Abbau 1/595	BSA II					SBPL 06/2009, N6	Verfüllung Abbaubegleittsrecke vor Abbau 1/595								
616-m-Sohle															
Firstspaltverfüllung Abbau 1/616	BSA II	L 06/2009, N6	Firstspaltverfüllung Abbau 1/616												
Firstspaltverfüllung Abbaubegleitstrecke vor Abbau 1/616	BSA II	SBPL 06/2009, N6	Firstspaltverfüllung Abbaubegleitstrecke vor Abbau 1/616												
637-m-Sohle															
Firstspaltverfüllung Abbau 1/637	BSA II		SBPL 06/2009, N6	Firstspaltverfüllung Abbau 1/637											
658-m-Sohle															
Firstspaltverfüllung Abbaue 1/658	BSA II				SBPL 06/2009, N6	Firstspaltverfüllung Abbaue 1/658									
679-m-Sohle															
Firstspaltverfüllung Abbaue 6/679, 7/679, 8/679, Abbaubegleitstrecke	BSA II							SBPL 06/2009, N1	Firstspaltverfüllung Abbaue 6/679, 7/679, 8/679, Abbaubegleitstrecke						
700-m-Sohle															
Verfüllen Zuwegung zum BS 2, 700-m-S	BSA I							SBPL 05/2013	Verfüllen Zuwegung zum BS 2, 700-m-S						
Verfüllung Querschlag zum Gesenk Kaliabbau 12 Ost / ELK 1/750	BSA I													SBPL ?	Verfüllung Qu
725-m-Sohle															
Verfüllung Resthohlräume im Carnallititbaufeld	BSA I									SBPL hh/2014	Verfüllung Resthohlräume im Carnallititbaufeld				
750-m-Sohle															
Verfüllung Hinterfahrung Blindschacht 2	BSA I	Verfüllung Hinterfahrung Blindschacht 2													
Erstellung geotechn. Bauwerke im südwestl. Bereich (WL-750-4 und SB-750-16)	BSA I	Erstellung geotechn. Bauwerke im südwestl. Bereich (WL-750-4 und SB-750-16)													
Sanierung östl. Bereich der nördl. Richtstrecke nach Osten (Begleitstrecke vor ELK 11/750)	BSA I	01/2011	Sanierung östl. Bereich der nördl. Richtstrecke nach Osten (Begleitstrecke vor ELK 11/750)												
Verfüllung südl. Zugänge Abbaue 2 und 3 (Na2)	BSA I		SBPL 02/2014	Verfüllung südl. Zugänge Abbaue 2 und 3 (Na2)											
Verfüllung Wendelbereich zwischen 775- und 750-m-Sohle	BSA I			SBPL 02/2014	Verfüllung Wendelbereich zwischen 775- und 750-m-Sohle										
Teilverfüllung westl. Füllort Schacht 2, 750-m-Sohle	BSA I				SBPL 05/2014	Teilverfüllung westl. Füllort Schacht 2, 750-m-Sohle									
Verfüllung Restholraum im Abbau 3/750 (Na2)	BSA I				SBPL 01/2014	Verfüllung Restholraum im Abbau 3/750 (Na2)									
Verfüllung Querschlag zur ELK 2/750 (Na2)	BSA I					SBPL 01/2014	Verfüllung Querschlag zur ELK 2/750 (Na2)								
Teilverfüllung Hauptquerschlag nach Norden	BSA I							SBPL hh/2014	Teilverfüllung Hauptquerschlag nach Norden						
Erstellung geotechn. Bauwerke im 2. westl. Querschlag	BSA I										SBPL ll/2014	Erstellung geotechn. Bauwerke im 2. westl. Querschlag			
Verfüllung 2. nördl. Richtstrecke nach Osten	BSA I											SBPL nn/2014	Verfüllung 2. nördl. Richtstrecke nach Osten		
775-m-Sohle															
Verfüllen TVF V	BSA I													SBPL ?	
Blindschacht 1															
Verfüllung Blindschacht 1 (Bereich 750- bis 725-m-Sohle, SBS-800-1b)	BSA I	PL 07/2012	Verfüllung Blindschacht 1 (Bereich 750- bis 725-m-Sohle, SBS-800-1b)												
Blindschacht 2															
Verfüllung Blindschacht 2 (Bereich 750- bis 700-m-Sohle, SBS-800-2c)	BSA I							SBPL 05/2013	Verfüllung Blindschacht 2 (Bereich 750- bis 700-m-Sohle, SBS-800-2c)						
Blindschacht 3															
Verfüllen Blindschacht 3 (Bereich 750- bis 490-m-Sohle, SBS-750-3 und SVS-700-18)	BSA II											SBPL 04/2014	Verfüllen Blindschacht 3 (Bereic		
Gesenk 10 bei Abbau 12K2C-1															
Verfüllen Gesenk bei Abbau 12K2C (SBS-750-10)	BSA I													SBPL ?	Verfüllen Gesenk bei Abbau

Hinweis:
Diese 12-Monatsvorschau beinhaltet Terminaussagen und Abläufe, die sich in Abhängigkeit von betrieblichen Risiken, erforderlichen Genehmigungen und daraus resultierenden Planungsaktualisierungen verändern können.

- Geotechnische Bauwerke
- Resthohlraumverfüllung Tiefenaufschluss
- Firstspaltverfüllung
- Resthohlraumverfüllung Sonstige Nebenbaue
- Stabilisierung Nahbereich MAW

ASSE GMBH Verantwortlich handeln.

Maßnahmen zur Stabilisierung und Notfallvorsorge unter Tage

12-Monatsvorschau 08/2014 bis 07/2015

Stand 01.08.2014; Seite 1 von 1

Schachtanlage Asse II

Rückholung und Stilllegung

P: STA.MUT-Ü1; L: 12M001_LOE_A2; D: 1400801_12Mon_0814-0715

Vorgangsname	Baustoffanlage	Jul	Aug	Sep	Okt	Nov	Dez	Jan	Feb	Mär	Apr	Mai	Jun	Jul	Aug
								2015							
Maßnahmen unter Tage															
490-m-Sohle															
Betonage Zugang Abbau 9 / Betonpfropfen im Blindschacht 3	BSA II				SBPL 04/2014	Betonage Zugang Abbau 9 / Betonpfropfen im Blindschacht 3									
532-m-Sohle															
Nachverfüllung Abbaue 2/532 und 4/532	BSA II						SBPL 06/2009, N4	Nachverfüllung Abbaue 2/532 und 4/532							
553-m-Sohle															
Firstspaltverfüllung Abbaue 2/553 und 4/553	BSA II						SBPL 06/2009, N4	Firstspaltverfüllung Abbaue 2/553 und 4/553							
574-m-Sohle															
Teilverfüllung Abbaubegleitstrecke	BSA II				SBPL 06/2009, N6	Teilverfüllung Abbaubegleitstrecke									
595-m-Sohle															
Firstspaltverfüllung Abbaue 1/595	BSA II	Firstspaltverfüllung Abbaue 1/595													
Verfüllung Abbaubegleittsrecke vor Abbau 1/595	BSA II					SBPL 06/2009, N6	Verfüllung Abbaubegleittsrecke vor Abbau 1/595								
616-m-Sohle															
Firstspaltverfüllung Abbau 1/616	BSA II	L 06/2009, N6	Firstspaltverfüllung Abbau 1/616												
Firstspaltverfüllung Abbaubegleitstrecke vor Abbau 1/616	BSA II	SBPL 06/2009, N6	Firstspaltverfüllung Abbaubegleitstrecke vor Abbau 1/616												
637-m-Sohle															
SBPL hh/2014	Teilverfüllung Hauptquerschlag nach Norden														
SBPL II/2014	Erstellung geotechn. Bauwerke im 2. westl. Querschlag														
SBPL nn/2014	Verfüllung 2. nördl. Richtstrecke nach Osten														
SBPL ?															
05/2013	Verfüllung Blindschacht 2 (Bereich 750- bis 700-m-Sohle, SBS-800-2c)														
SBPL 04/2014	Verfüllen Blindschacht 3														
Verfüllung Blindschacht 1 (Bereich 750- bis 725-m-Sohle, SBS-800-1b)	BSA I	PL 07/2012	Verfüllung Blindschacht 1 (Bereich 750- bis 725-m-Sohle, SBS-800-1b)												
Blindschacht 2															
Verfüllung Blindschacht 2 (Bereich 750- bis 700-m-Sohle, SBS-800-2c)	BSA I							SBPL 05/2013	Verfüllung Blindschacht 2 (Bereich 750- bis 700-m-Sohle, SBS-800-2c)						
Blindschacht 3															
Verfüllen Blindschacht 3 (Bereich 750- bis 490-m-Sohle, SBS-750-3 und SVS-700-18)	BSA II										SBPL 04/2014	Verfüllen Blindschacht 3 (Bereic			
Gesenk 10 bei Abbau 12K2C-1															
Verfüllen Gesenk bei Abbau 12K2C (SBS-750-10)	BSA I													SBPL ?	Verfüllen Gesenk bei Abbau

Hinweis:
Diese 12-Monatsvorschau beinhaltet Terminaussagen und Abläufe, die sich in Abhängigkeit von betrieblichen Risiken, erforderlichen Genehmigungen und daraus resultierenden Planungsaktualisierungen verändern können.

- Geotechnische Bauwerke
- Resthohlraumverfüllung Tiefenaufschluss
- Firstspaltverfüllung
- Resthohlraumverfüllung Sonstige Nebenbaue
- Stabilisierung Nahbereich MAW

ASSE GMBH Verantwortlich handeln.

Maßnahmen zur Stabilisierung und Notfallvorsorge unter Tage

12-Monatsvorschau 08/2014 bis 07/2015

Stand 01.08.2014; Seite 1 von 1

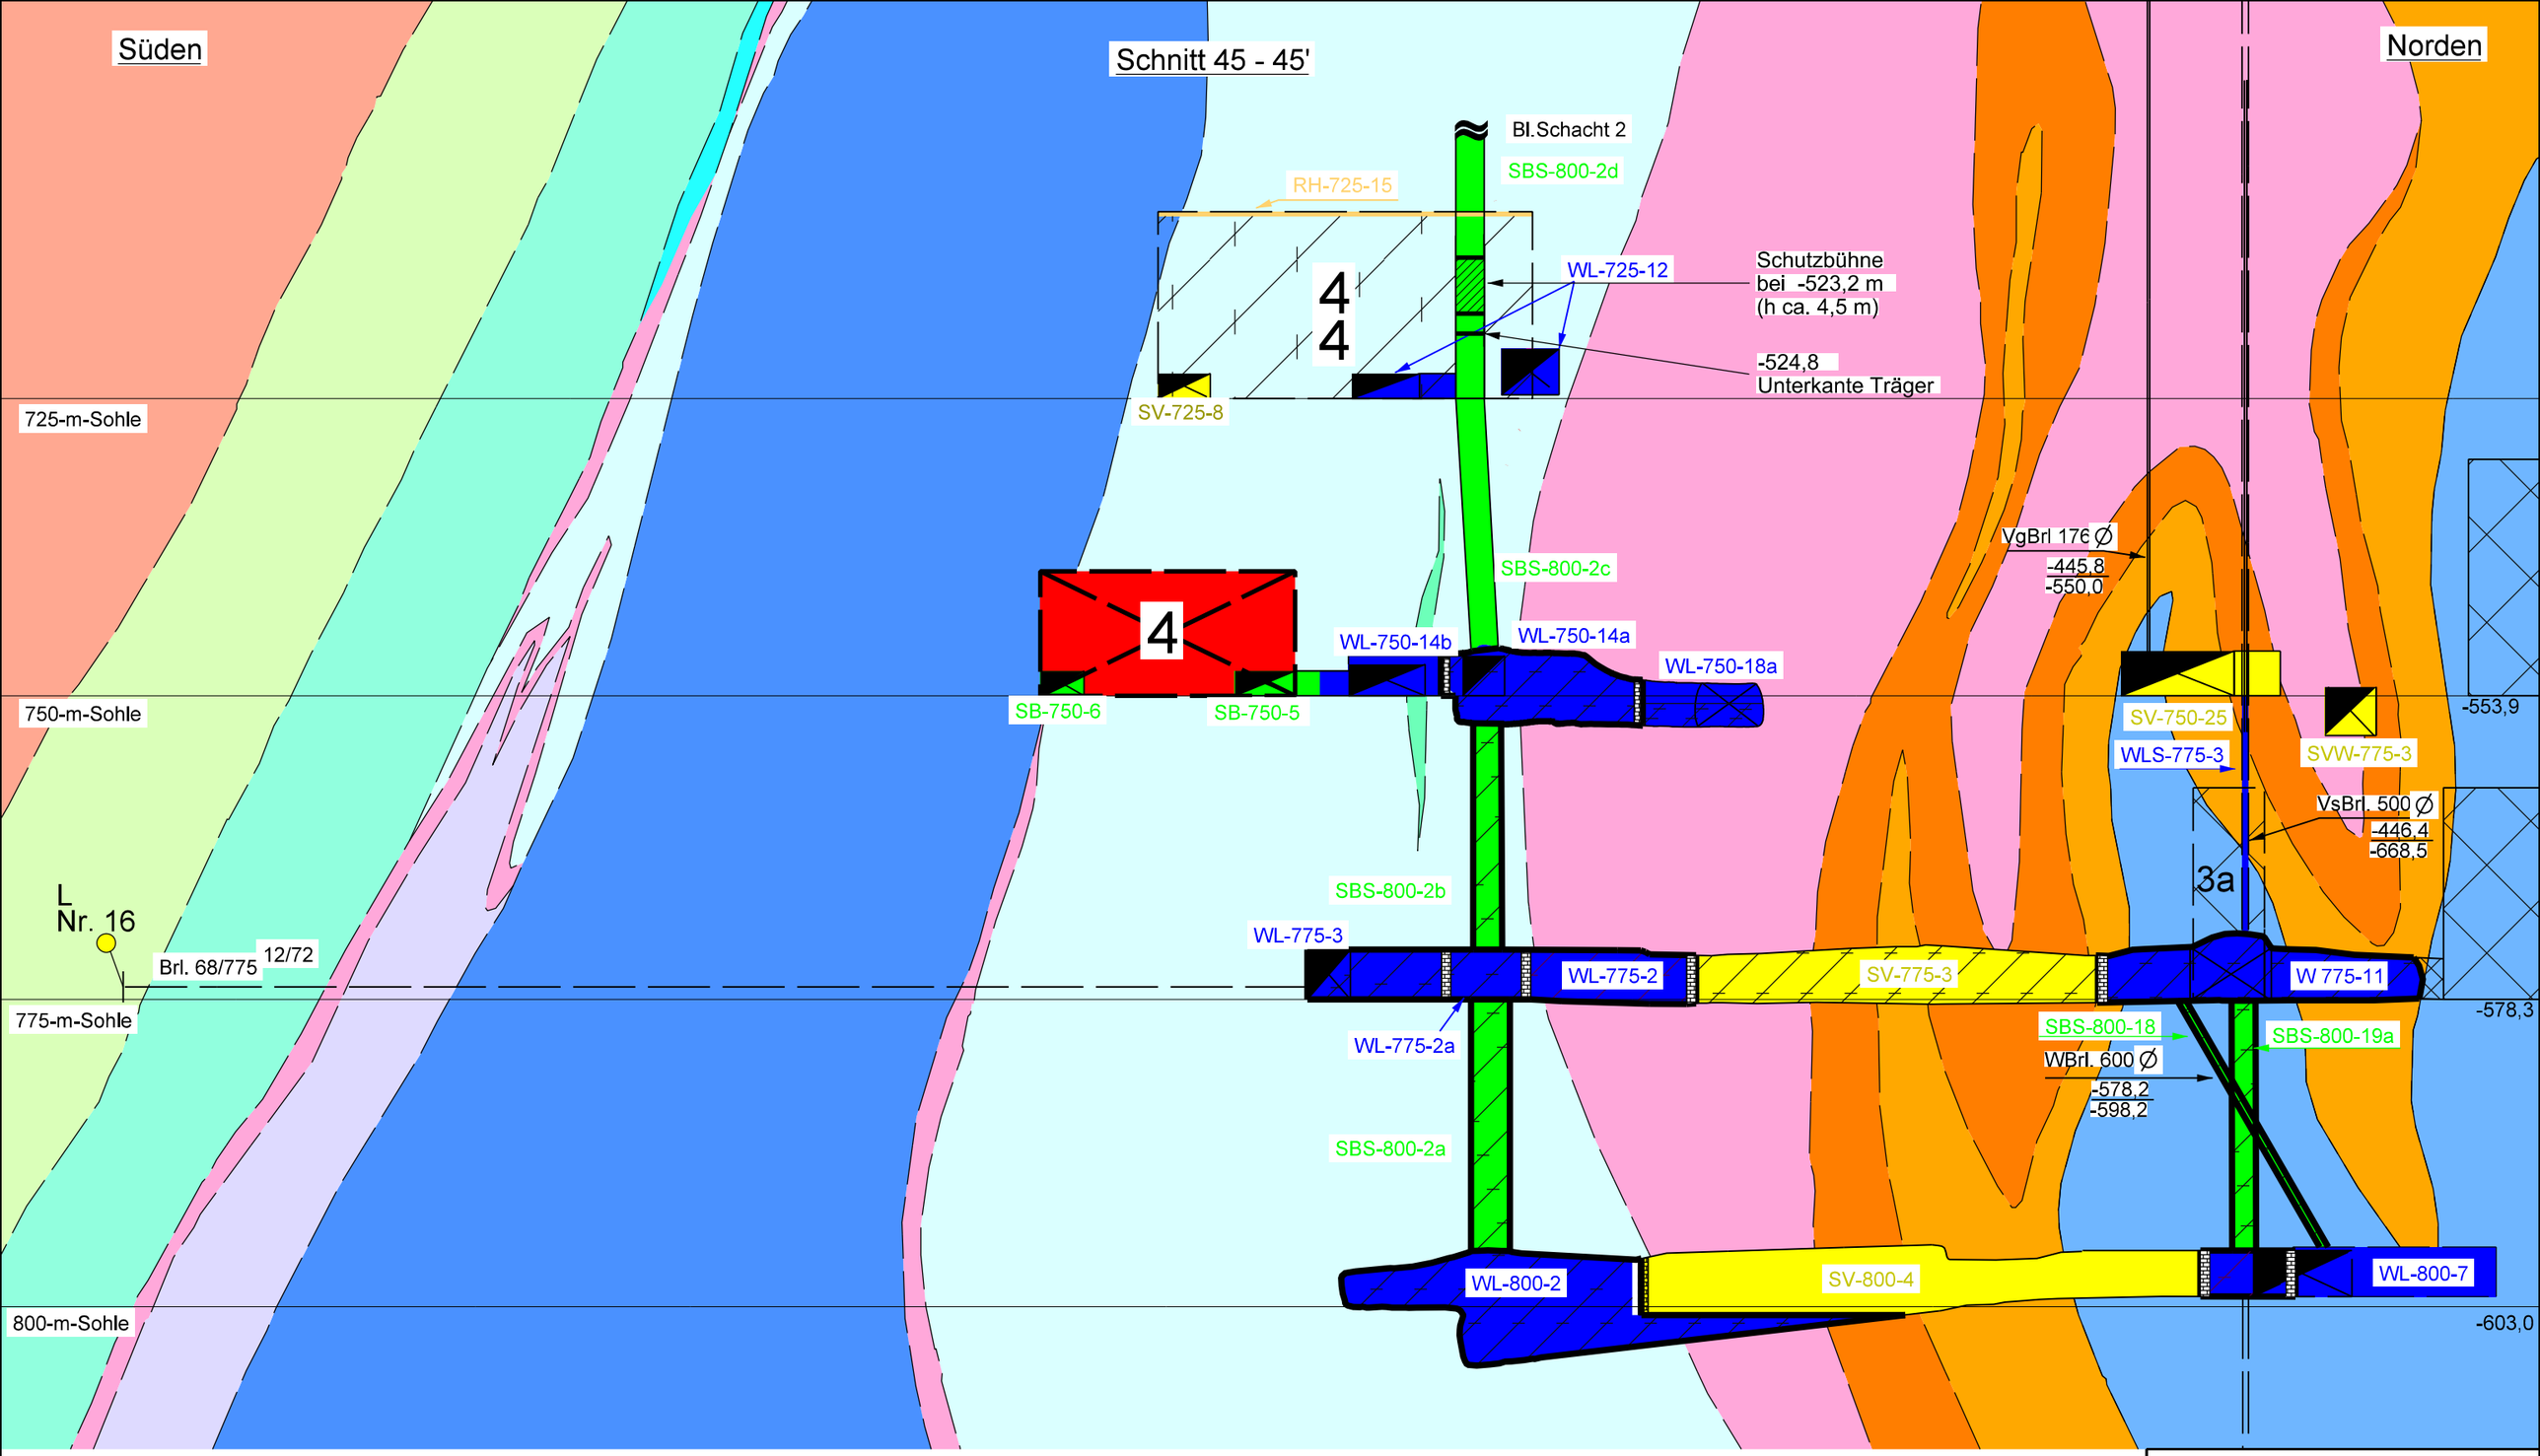

Schachtanlage Asse

Schnitt 45 - 45'

Lage der geotechnischen Bauwerke am Blindschacht 2 zwischen der 800- und 750-m-Sohle

Schachtanlage Asse II

Rückholung und Stilllegung

P: STA.MUT-Ü1; L: 12M001_LOE_A2; D: 1400801_12Mon_0814-0715

Vorgangsname	Baustoffanlage	Jul	Aug	Sep	Okt	Nov	Dez	Jan	Feb	Mär	Apr	Mai	Jun	Jul	Aug
								2015							
Maßnahmen unter Tage															
490-m-Sohle															
Betonage Zugang Abbau 9 / Betonpfropfen im Blindschacht 3	BSA II				SBPL 04/2014	Betonage Zugang Abbau 9 / Betonpfropfen im Blindschacht 3									
532-m-Sohle															
Nachverfüllung Abbaue 2/532 und 4/532	BSA II						SBPL 06/2009, N4	Nachverfüllung Abbaue 2/532 und 4/532							
553-m-Sohle															
Firstspaltverfüllung Abbaue 2/553 und 4/553	BSA II						SBPL 06/2009, N4	Firstspaltverfüllung Abbaue 2/553 und 4/553							
574-m-Sohle															
Teilverfüllung Abbaubegleitstrecke	BSA II				SBPL 06/2009, N6	Teilverfüllung Abbaubegleitstrecke									
595-m-Sohle															
Firstspaltverfüllung Abbaue 1/595	BSA II	Firstspaltverfüllung Abbaue 1/595													
Verfüllung Abbaubegleittsrecke vor Abbau 1/595	BSA II					SBPL 06/2009, N6	Verfüllung Abbaubegleittsrecke vor Abbau 1/595								
616-m-Sohle															
Firstspaltverfüllung Abbau 1/616	BSA II	L 06/2009, N6	Firstspaltverfüllung Abbau 1/616												
Firstspaltverfüllung Abbaubegleitstrecke vor Abbau 1/616	BSA II	SBPL 06/2009, N6	Firstspaltverfüllung Abbaubegleitstrecke vor Abbau 1/616												
637-m-Sohle															
SBPL hh/2014	Teilverfüllung Hauptquerschlag nach Norden														
SBPL II/2014	Erstellung geotechn. Bauwerke im 2. westl. Querschlag														
SBPL nn/2014	Verfüllung 2. nördl. Richtstrecke nach Osten														
SBPL ?															
05/2013	Verfüllung Blindschacht 2 (Bereich 750- bis 700-m-Sohle, SBS-800-2c)														
SBPL 04/2014	Verfüllen Blindschacht 3														
Verfüllung Blindschacht 1 (Bereich 750- bis 725-m-Sohle, SBS-800-1b)	BSA I	PL 07/2012	Verfüllung Blindschacht 1 (Bereich 750- bis 725-m-Sohle, SBS-800-1b)												
Blindschacht 2															
Verfüllung Blindschacht 2 (Bereich 750- bis 700-m-Sohle, SBS-800-2c)	BSA I							SBPL 05/2013	Verfüllung Blindschacht 2 (Bereich 750- bis 700-m-Sohle, SBS-800-2c)						
Blindschacht 3															
Verfüllen Blindschacht 3 (Bereich 750- bis 490-m-Sohle, SBS-750-3 und SVS-700-18)	BSA II											SBPL 04/2014	Verfüllen Blindschacht 3 (Bereic		
Gesenk 10 bei Abbau 12K2C-1															
Verfüllen Gesenk bei Abbau 12K2C (SBS-750-10)	BSA I												SBPL ?	Verfüllen Gesenk bei Abbau	

Hinweis:
Diese 12-Monatsvorschau beinhaltet Terminaussagen und Abläufe, die sich in Abhängigkeit von betrieblichen Risiken, erforderlichen Genehmigungen und daraus resultierenden Planungsaktualisierungen verändern können.

- Geotechnische Bauwerke
- Resthohlraumverfüllung Tiefenaufschluss
- Firstspaltverfüllung
- Resthohlraumverfüllung Sonstige Nebenbaue
- Stabilisierung Nahbereich MAW

ASSE GMBH Verantwortlich handeln.

Maßnahmen zur Stabilisierung und Notfallvorsorge unter Tage

12-Monatsvorschau 08/2014 bis 07/2015

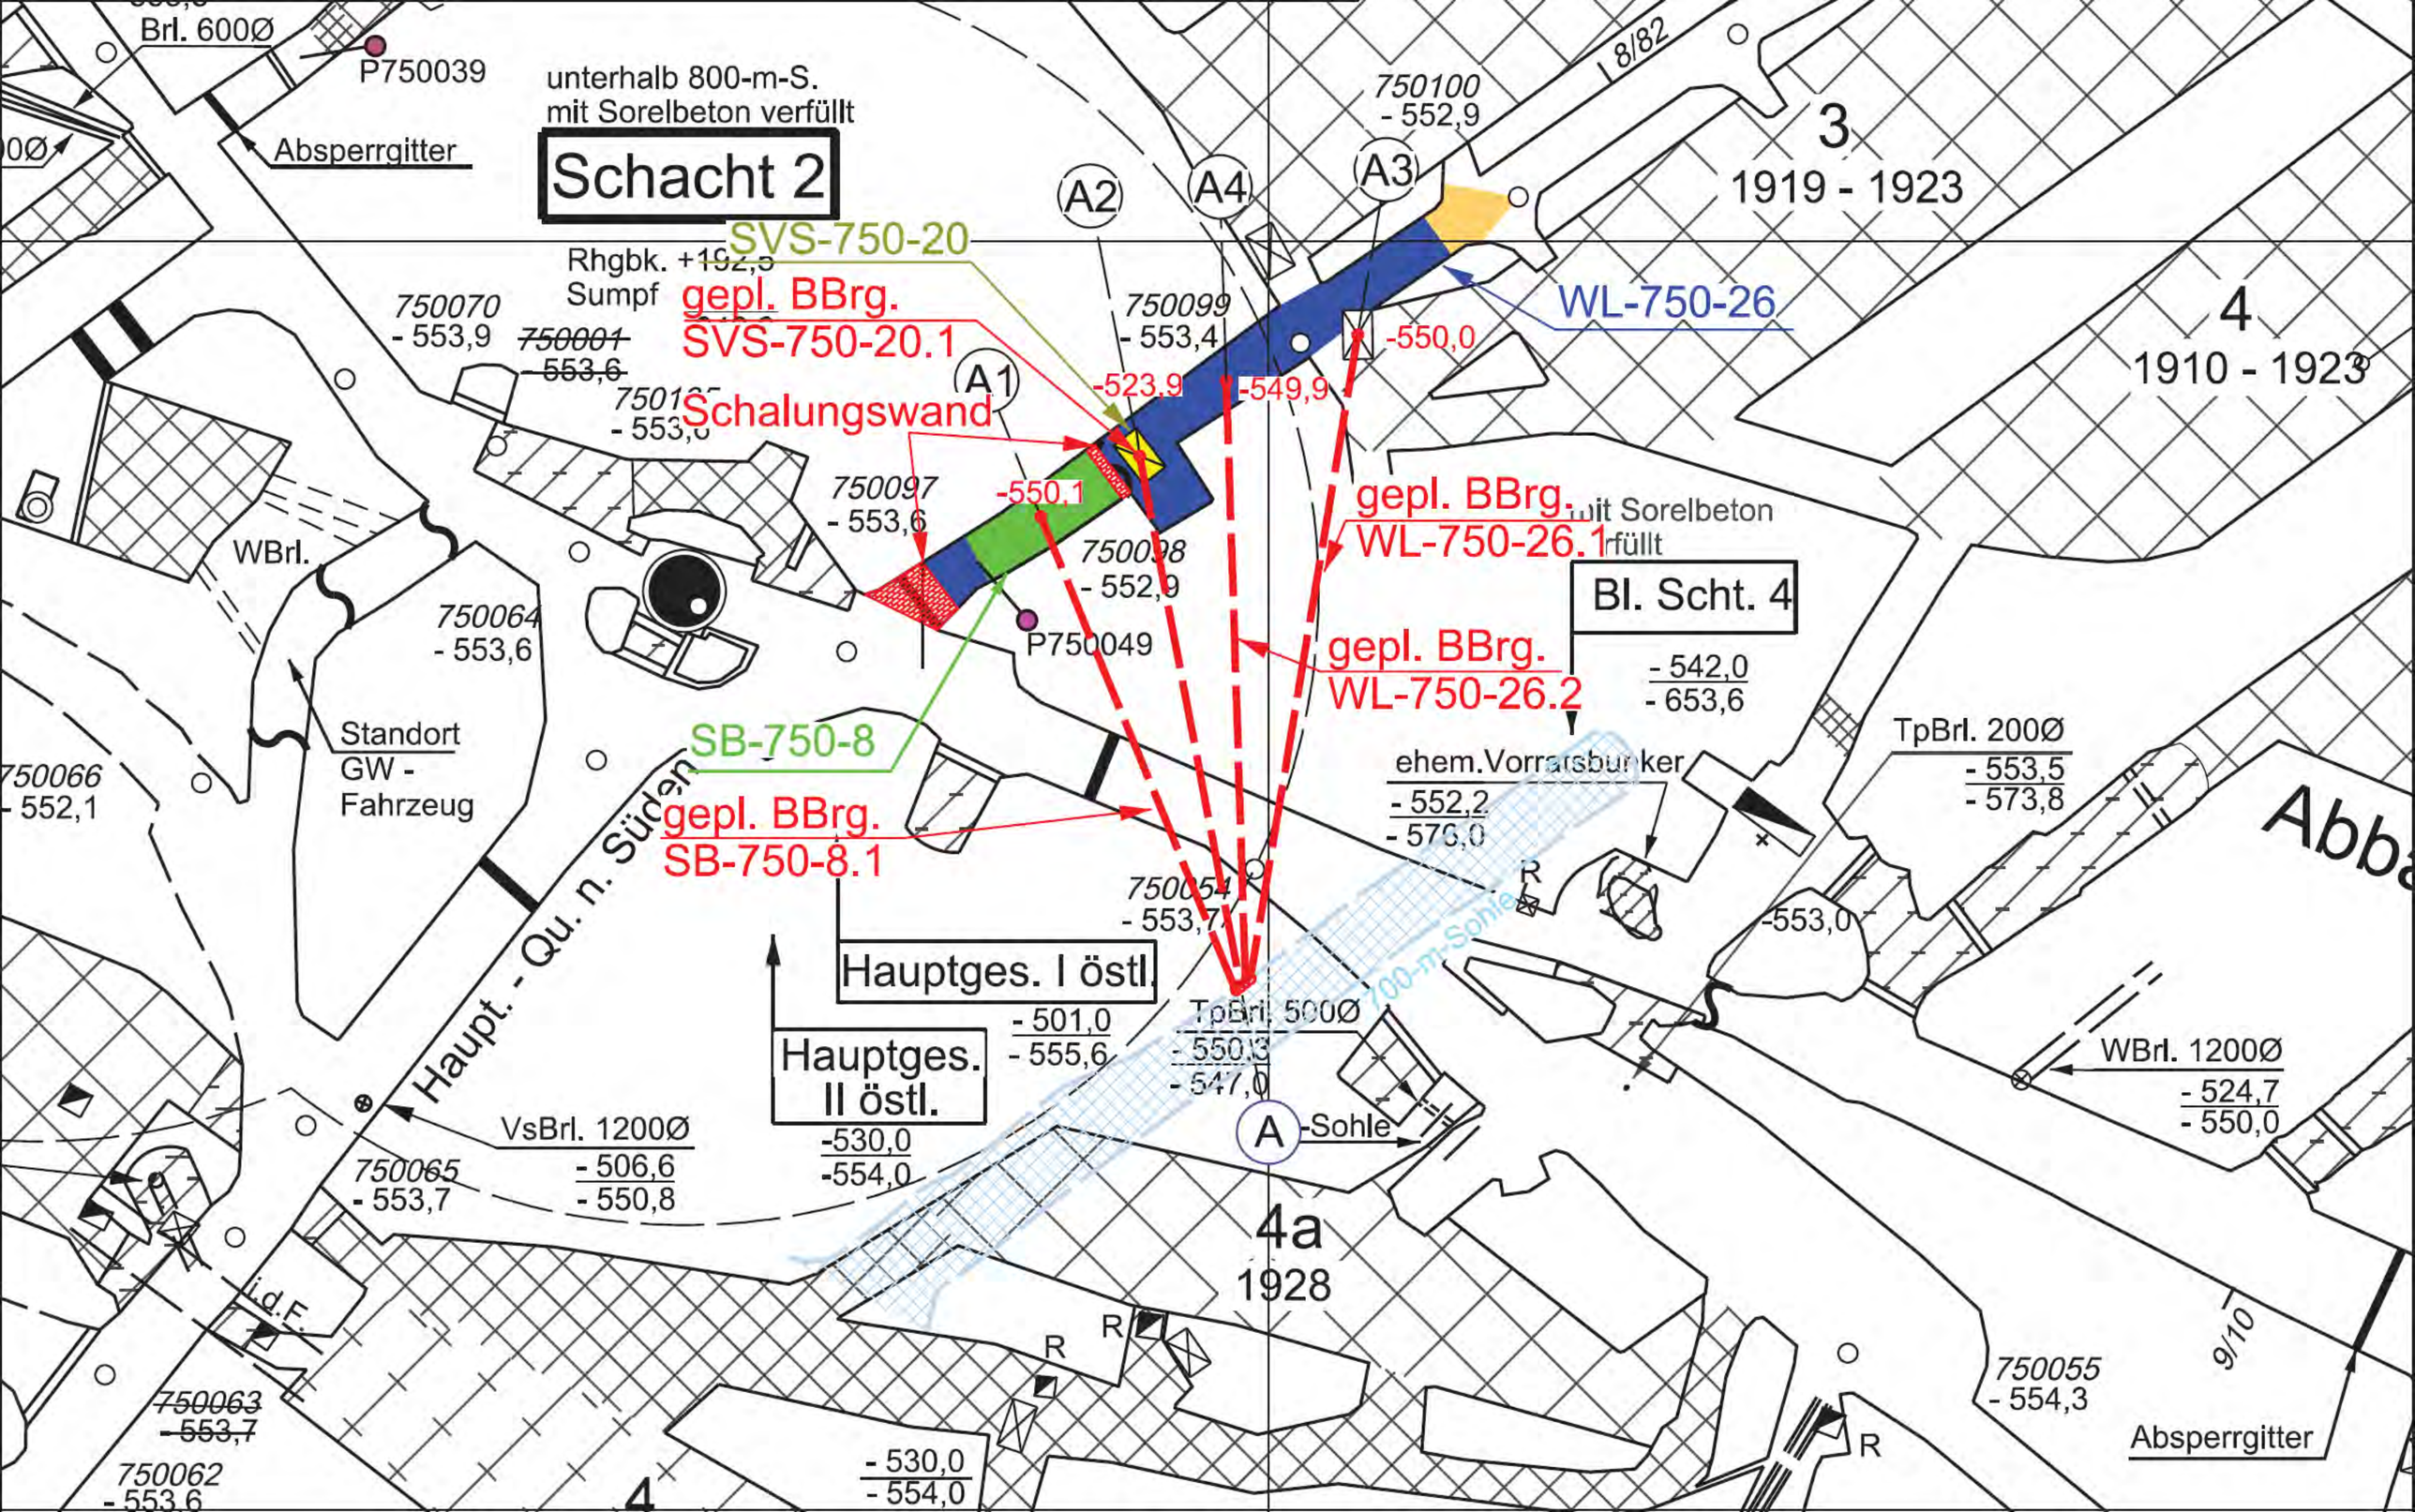
Brl. 600Ø
P750039
unterhalb 800-m-S.
mit Sorelbeton verfüllt
Absperrgitter
Schacht 2
SVS-750-20
Rhgbk. +192,5
Sumpf
gepl. BBrg.
SVS-750-20.1
Schalungswand
750070
- 553,9
750001
553,6
750100
- 552,9
8/82
3
1919 - 1923
A2
A4
A3
A1
750099
- 553,4
-523,9
-549,9
-550,0
WL-750-26
4
1910 - 1923
750097
- 553,6
-550,1
750098
- 552,9
gepl. BBrg.
WL-750-26.1
Bl. Scht. 4
WBrl.
750064
- 553,6
P750049
gepl. BBrg.
WL-750-26.2
- 542,0
- 653,6
Standort
GW -
Fahrzeug
SB-750-8
750066
- 552,1
gepl. BBrg.
SB-750-8.1
ehem.Vorratsbunker
- 552,2
- 576,0
TpBrl. 200Ø
- 553,5
- 573,8
Abba
750054
- 553,7
Haupt. - Qu. n. Süden
Hauptges. I östl.
- 501,0
- 555,6
TpBrl. 500Ø
- 550,3
- 547,0
-553,0
WBrl. 1200Ø
- 524,7
- 550,0
Hauptges.
II östl.
-530,0
-554,0
A
-Sohle
VsBrl. 1200Ø
- 506,6
- 550,8
750065
- 553,7
4a
1928
i.d.F.
750063
- 553,7
750062
- 553,6
- 530,0
- 554,0
750055
- 554,3
9/10
Absperrgitter

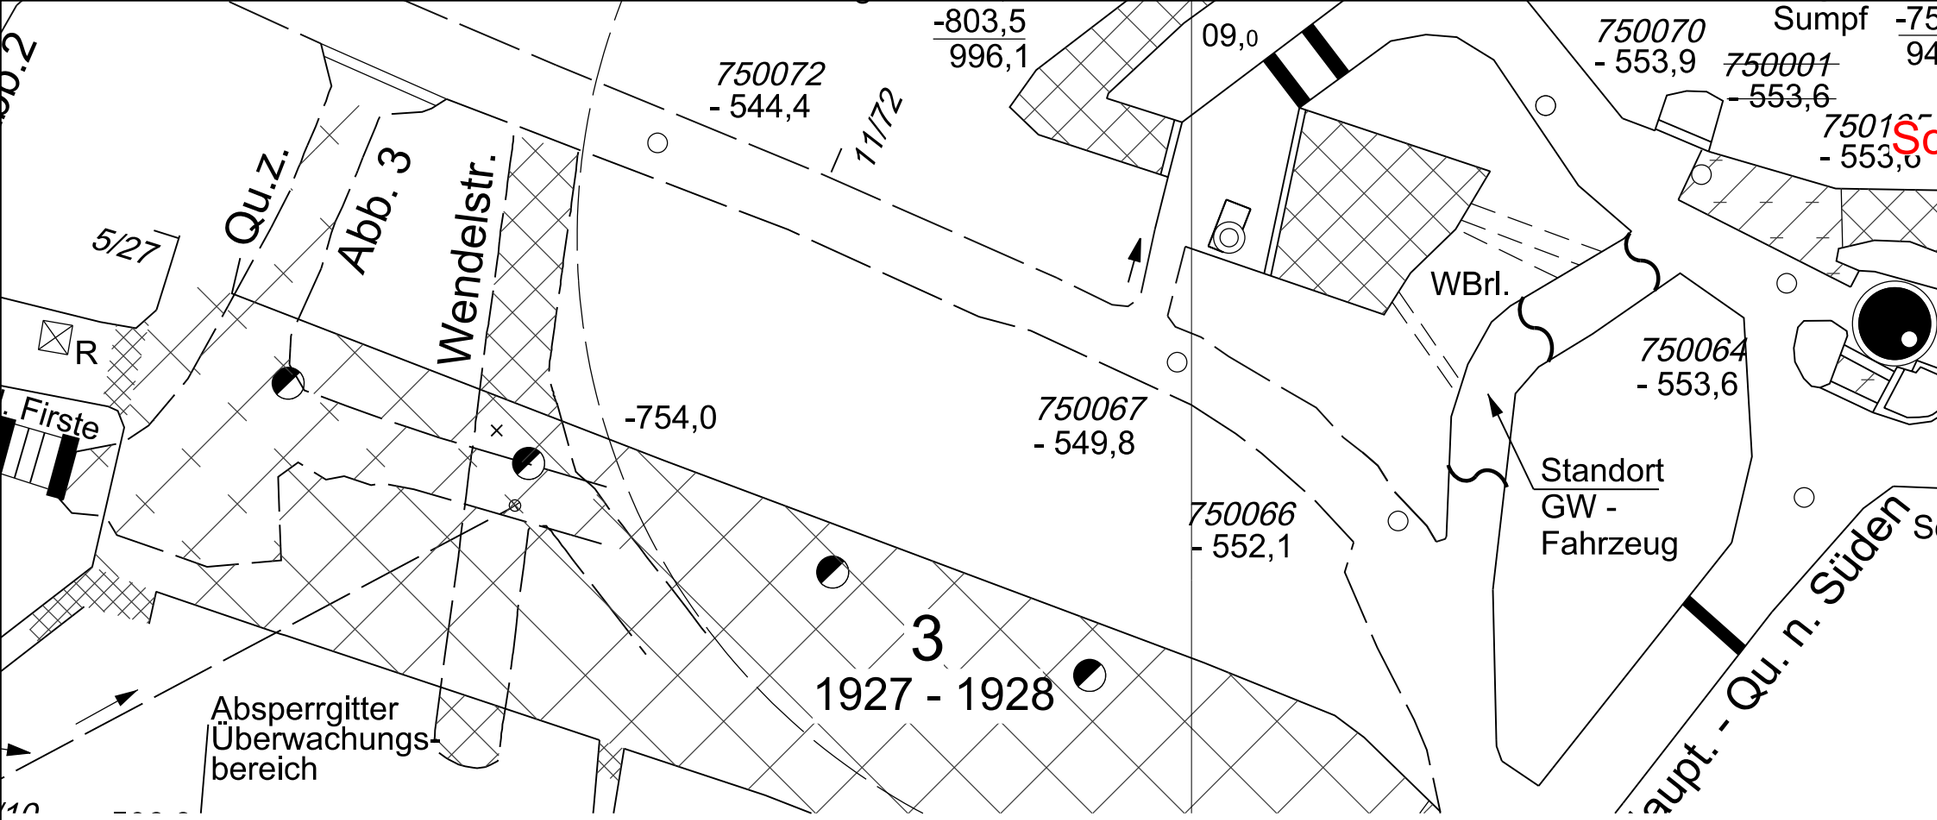

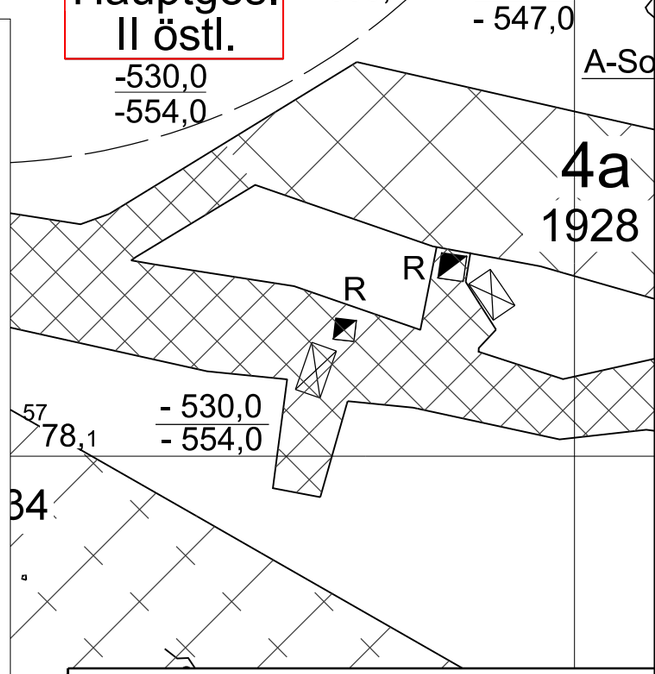

Südwest — Schnitt A - A' — Nordost

1 : 100

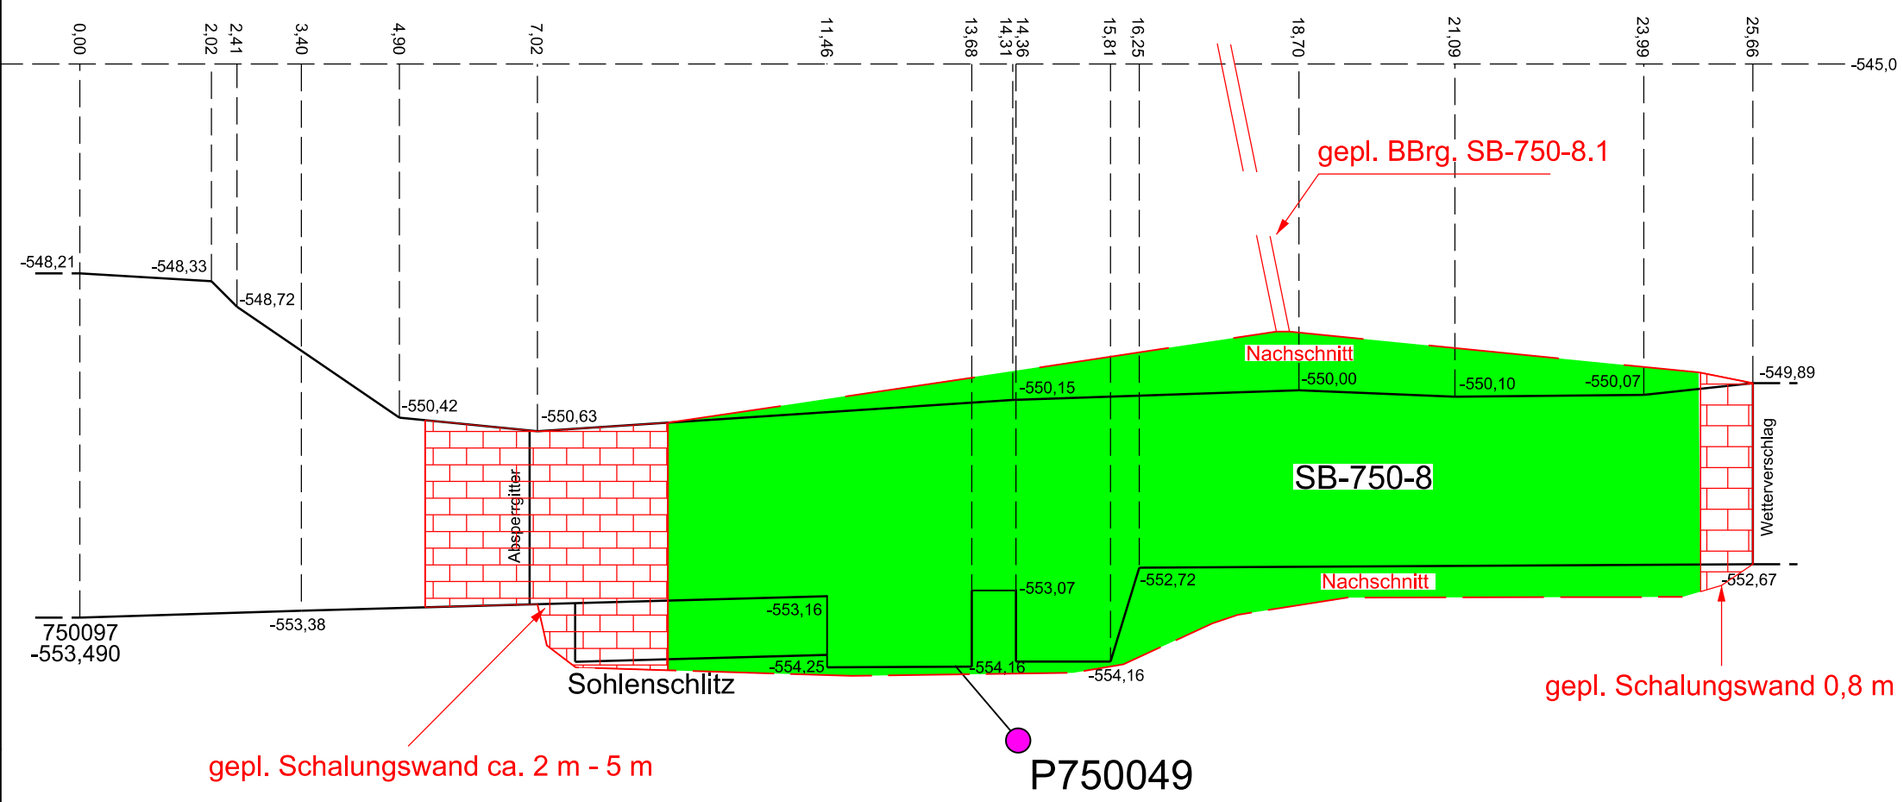

Schachtanlage Asse

Grundrißausschnitt der 750-m-Sohle SB-750-8

1 : 500 (0 5 10 15 20 25m)

fachl. Bearbeitung: T-P1/ Radau	Asse GmbH Gesellschaft für Betriebsführung und Schließung der Schachtanlage Asse II	angefertigt: 06.05.2013 geändert: 11.12.2013
EDV Bearb.: Löffler	Remlingen, den 25.08.2014 Markscheider	Zeichnung.Nr.: Nr. Bearb.-Stand 03

Schachtanlage Asse II

Rückholung und Stilllegung

P: STA.MUT-Ü1; L: 12M001_LOE_A2; D: 1400801_12Mon_0814-0715

Vorgangsname	Baustoffanlage
Maßnahmen unter Tage	
490-m-Sohle	
Betonage Zugang Abbau 9 / Betonpfropfen im Blindschacht 3	BSA II
532-m-Sohle	
Nachverfüllung Abbaue 2/532 und 4/532	BSA II
553-m-Sohle	
Firstspaltverfüllung Abbaue 2/553 und 4/553	BSA II
574-m-Sohle	
Teilverfüllung Abbaubegleitstrecke	BSA II
595-m-Sohle	
Firstspaltverfüllung Abbaue 1/595	BSA II
Verfüllung Abbaubegleittsrecke vor Abbau 1/595	BSA II
616-m-Sohle	
Firstspaltverfüllung Abbau 1/616	BSA II
Firstspaltverfüllung Abbaubegleitstrecke vor Abbau 1/616	BSA II
637-m-Sohle	
Verfüllung Blindschacht 1 (Bereich 750- bis 725-m-Sohle, SBS-800-1b)	BSA I
Blindschacht 2	
Verfüllung Blindschacht 2 (Bereich 750- bis 700-m-Sohle, SBS-800-2c)	BSA I
Blindschacht 3	
Verfüllen Blindschacht 3 (Bereich 750- bis 490-m-Sohle, SBS-750-3 und SVS-700-18)	BSA II
Gesenk 10 bei Abbau 12K2C-1	
Verfüllen Gesenk bei Abbau 12K2C (SBS-750-10)	BSA I

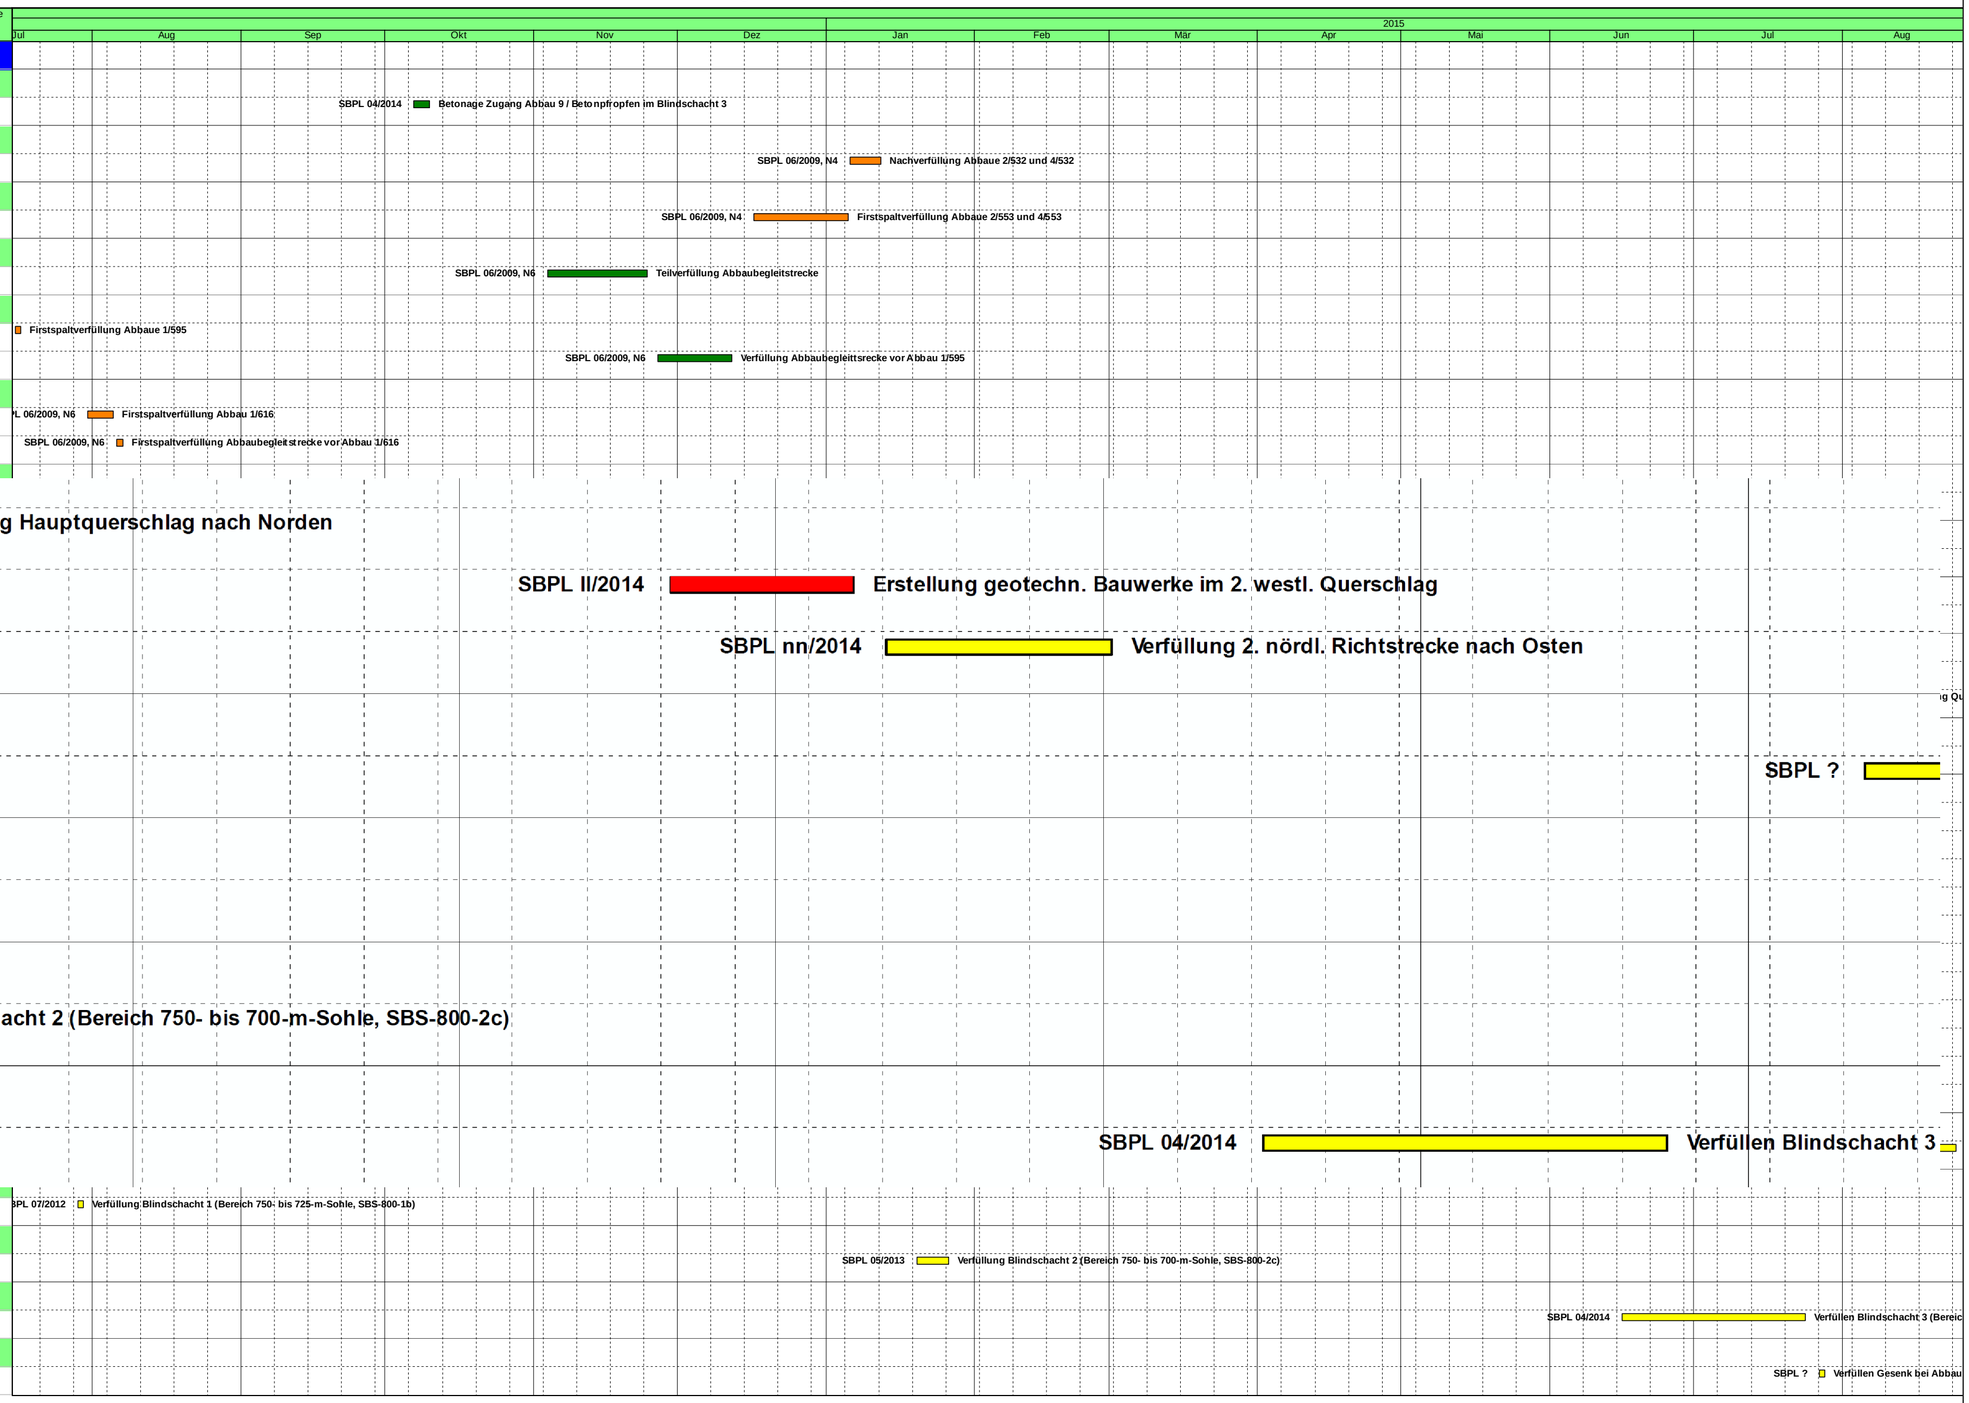

Hinweis:
Diese 12-Monatsvorschau beinhaltet Terminaussagen und Abläufe, die sich in Abhängigkeit von betrieblichen Risiken, erforderlichen Genehmigungen und daraus resultierenden Planungsaktualisierungen verändern können.

- Geotechnische Bauwerke
- Resthohlraumverfüllung Tiefenaufschluss
- Firstspaltverfüllung
- Resthohlraumverfüllung Sonstige Nebenbaue
- Stabilisierung Nahbereich MAW

ASSE GMBH Verantwortlich handeln.

Maßnahmen zur Stabilisierung und Notfallvorsorge unter Tage

12-Monatsvorschau 08/2014 bis 07/2015

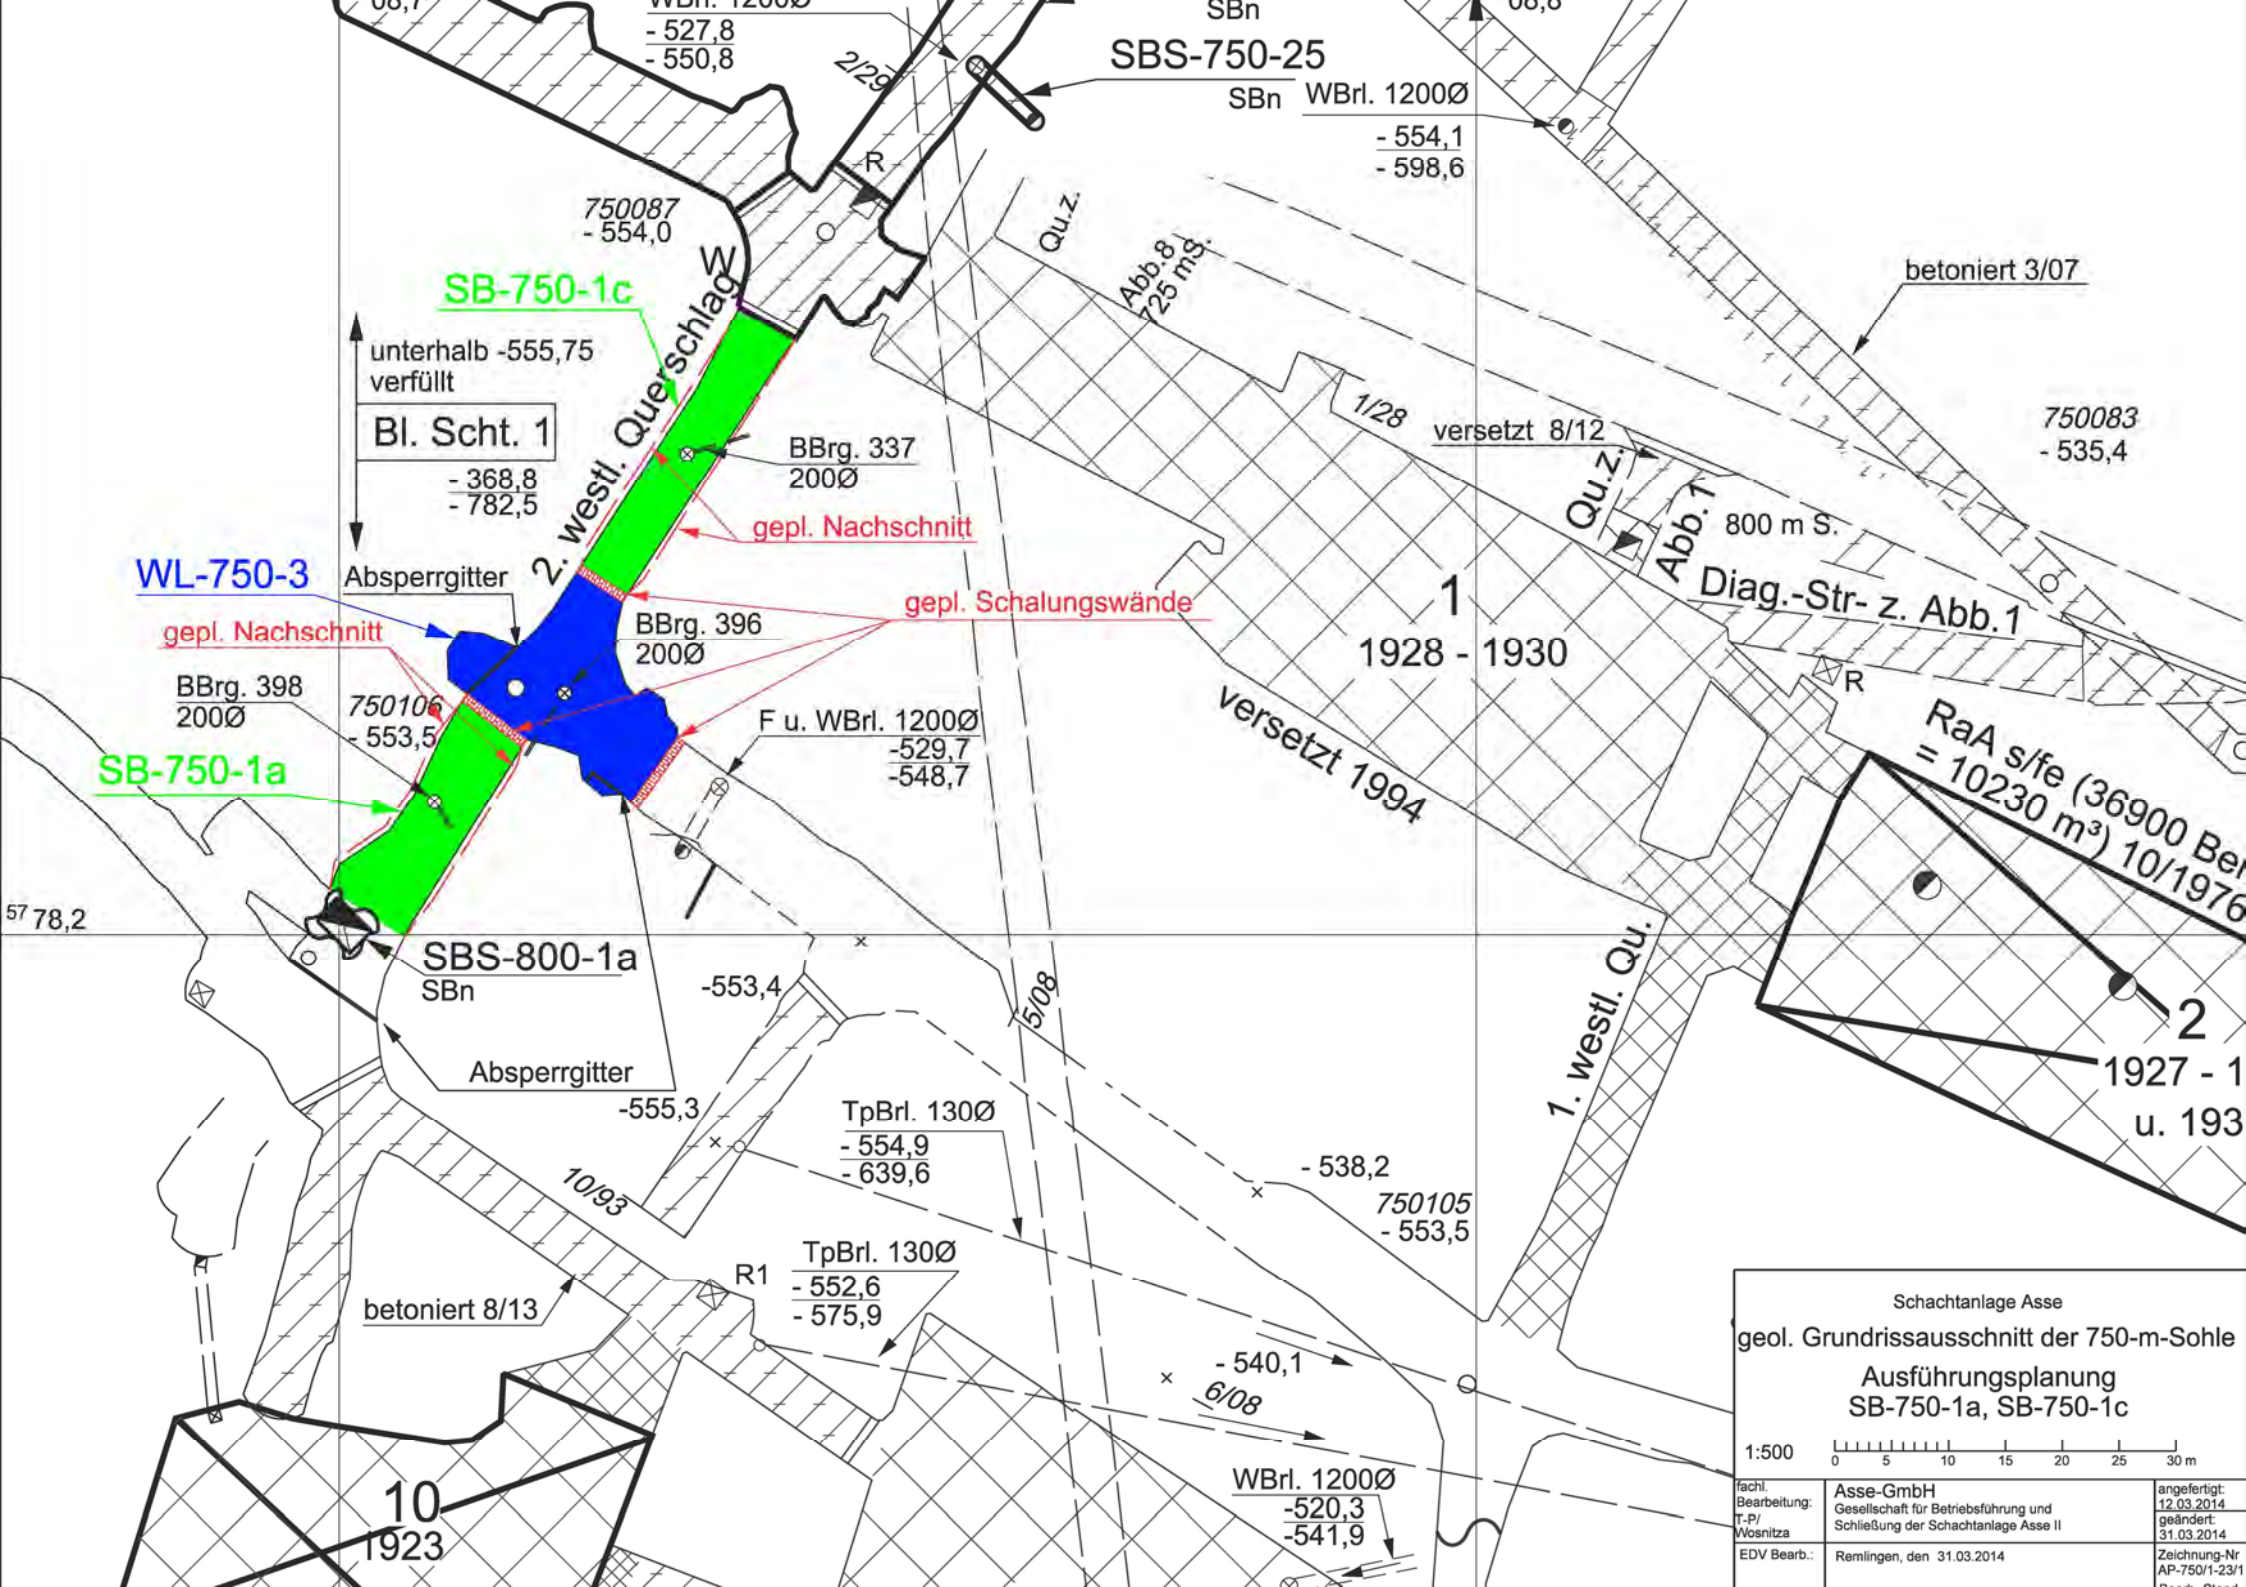
SBS-750-25
SBn
WBrl. 1200Ø
- 554,1
- 598,6
- 527,8
- 550,8
2/29
R
750087
- 554,0
SB-750-1c
2. westl. Querschlag W
unterhalb -555,75
verfüllt
Bl. Scht. 1
- 368,8
- 782,5
BBrg. 337
200Ø
gepl. Nachschnitt
WL-750-3
Absperrgitter
gepl. Schalungswände
BBrg. 396
200Ø
BBrg. 398
200Ø
750106
- 553,5
F u. WBrl. 1200Ø
-529,7
-548,7
SB-750-1a
SBS-800-1a
SBn
Absperrgitter
-553,4
-555,3
TpBrl. 130Ø
- 554,9
- 639,6
10/93
TpBrl. 130Ø
- 552,6
- 575,9
R1
betoniert 8/13
Qu.z.
Abb.8
725 m S.
1/28
versetzt 8/12
Qu.z.
Abb. 1
800 m S.
Diag.-Str- z. Abb.1
1
1928 - 1930
versetzt 1994
5/08
1. westl. Qu.
- 538,2
750105
- 553,5
- 540,1
6/08
WBrl. 1200Ø
-520,3
-541,9
10
1923
betoniert 3/07
750083
- 535,4
RaA s/fe (36900 Ber
= 10230 m³) 10/1976
2
1927 - 1
u. 193
Schachtanlage Asse
geol. Grundrissausschnitt der 750-m-Sohle
Ausführungsplanung
SB-750-1a, SB-750-1c
1:500
0 5 10 15 20 25 30 m
fachl. Bearbeitung: T-P/ Wosnitza
Asse-GmbH
Gesellschaft für Betriebsführung und Schließung der Schachtanlage Asse II
angefertigt: 12.03.2014
geändert: 31.03.2014
EDV Bearb.:
Remlingen, den 31.03.2014
Zeichnung-Nr AP-750/1-23/1

Schachtanlage Asse II

Rückholung und Stilllegung

P: STA.MUT-Ü1; L: 12M001_LOE_A2; D: 1400801_12Mon_0814-0715

Vorgangsname	Baustoffanlage	Jul	Aug	Sep	Okt	Nov	Dez	Jan	Feb	Mär	Apr	Mai	Jun	Jul	Aug
								2015							
Maßnahmen unter Tage															
490-m-Sohle															
Betonage Zugang Abbau 9 / Betonpfropfen im Blindschacht 3	BSA II				SBPL 04/2014 Betonage Zugang Abbau 9 / Betonpfropfen im Blindschacht 3										
532-m-Sohle															
Nachverfüllung Abbaue 2/532 und 4/532	BSA II						SBPL 06/2009, N4 Nachverfüllung Abbaue 2/532 und 4/532								
553-m-Sohle															
Firstspaltverfüllung Abbaue 2/553 und 4/553	BSA II						SBPL 06/2009, N4 Firstspaltverfüllung Abbaue 2/553 und 4/553								
574-m-Sohle															
Teilverfüllung Abbaubegleitstrecke	BSA II				SBPL 06/2009, N6	Teilverfüllung Abbaubegleitstrecke									
595-m-Sohle															
Firstspaltverfüllung Abbaue 1/595	BSA II	Firstspaltverfüllung Abbaue 1/595													
Verfüllung Abbaubegleittsrecke vor Abbau 1/595	BSA II					SBPL 06/2009, N6	Verfüllung Abbaubegleittsrecke vor Abbau 1/595								
616-m-Sohle															
Firstspaltverfüllung Abbau 1/616	BSA II	L 06/2009, N6	Firstspaltverfüllung Abbau 1/616												
Firstspaltverfüllung Abbaubegleitstrecke vor Abbau 1/616	BSA II	SBPL 06/2009, N6	Firstspaltverfüllung Abbaubegleitstrecke vor Abbau 1/616												
637-m-Sohle															
SBPL hh/2014 Teilverfüllung Hauptquerschlag nach Norden															
SBPL II/2014 Erstellung geotechn. Bauwerke im 2. westl. Querschlag															
SBPL nn/2014 Verfüllung 2. nördl. Richtstrecke nach Osten															
SBPL ?															
05/2013 Verfüllung Blindschacht 2 (Bereich 750- bis 700-m-Sohle, SBS-800-2c)															
SBPL 04/2014 Verfüllen Blindschacht 3															
Verfüllung Blindschacht 1 (Bereich 750- bis 725-m-Sohle, SBS-800-1b)	BSA I	PL 07/2012	Verfüllung Blindschacht 1 (Bereich 750- bis 725-m-Sohle, SBS-800-1b)												
Blindschacht 2															
Verfüllung Blindschacht 2 (Bereich 750- bis 700-m-Sohle, SBS-800-2c)	BSA I							SBPL 05/2013 Verfüllung Blindschacht 2 (Bereich 750- bis 700-m-Sohle, SBS-800-2c)							
Blindschacht 3															
Verfüllen Blindschacht 3 (Bereich 750- bis 490-m-Sohle, SBS-750-3 und SVS-700-18)	BSA II											SBPL 04/2014	Verfüllen Blindschacht 3 (Bereic		
Gesenk 10 bei Abbau 12K2C-1															
Verfüllen Gesenk bei Abbau 12K2C (SBS-750-10)	BSA I													SBPL ?	Verfüllen Gesenk bei Abbau

Hinweis:
Diese 12-Monatsvorschau beinhaltet Terminaussagen und Abläufe, die sich in Abhängigkeit von betrieblichen Risiken, erforderlichen Genehmigungen und daraus resultierenden Planungsaktualisierungen verändern können.

- Geotechnische Bauwerke
- Resthohlraumverfüllung Tiefenaufschluss
- Firstspaltverfüllung
- Resthohlraumverfüllung Sonstige Nebenbaue
- Stabilisierung Nahbereich MAW

ASSE GMBH Verantwortlich handeln.

Maßnahmen zur Stabilisierung und Notfallvorsorge unter Tage

12-Monatsvorschau 08/2014 bis 07/2015

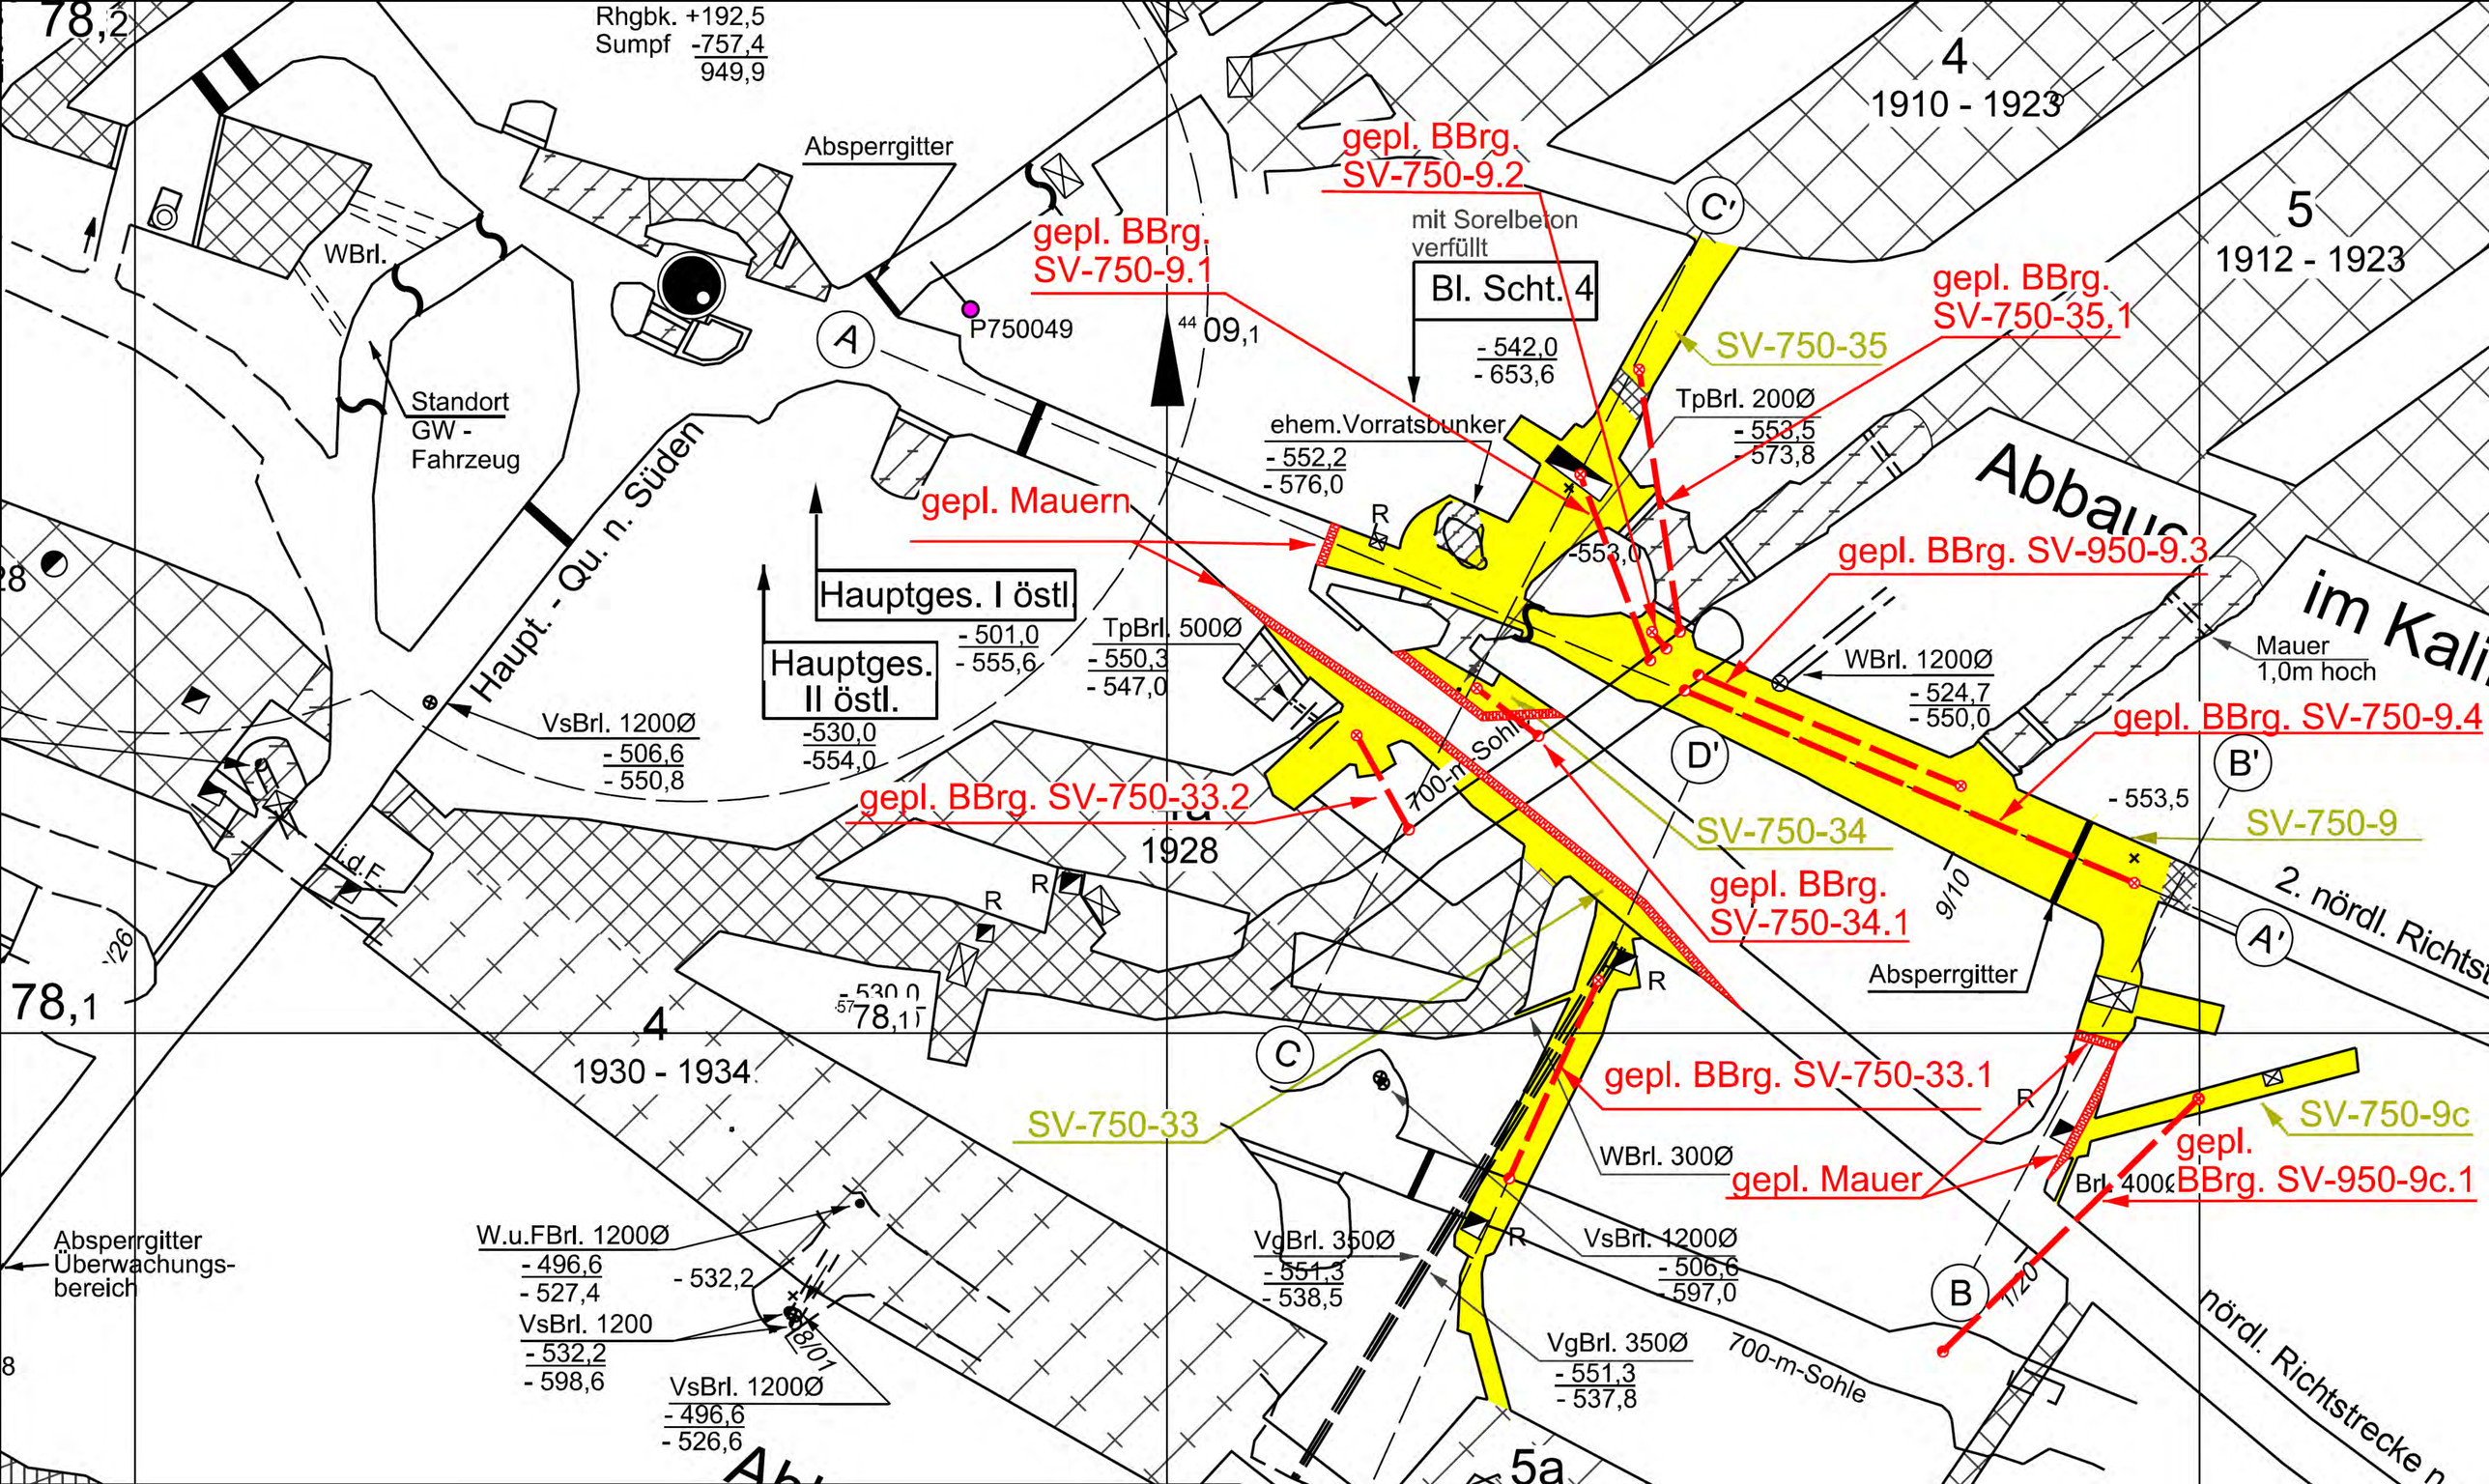
78,2
Rhgbk. +192,5
Sumpf -757,4
949,9
Absperrgitter
WBrl.
Standort
GW -
Fahrzeug
Haupt. - Qu. n. Süden
A
P750049
44 09,1
gepl. BBrg.
SV-750-9.1
gepl. BBrg.
SV-750-9.2
mit Sorelbeton
verfüllt
Bl. Scht. 4
- 542,0
- 653,6
C'
4
1910 - 1923
5
1912 - 1923
SV-750-35
gepl. BBrg.
SV-750-35,1
TpBrl. 200Ø
- 553,5
- 573,8
ehem.Vorratsbunker
- 552,2
- 576,0
R
-553,0
gepl. Mauern
Abbaus
im Kali
gepl. BBrg. SV-950-9.3
Hauptges. I östl.
- 501,0
- 555,6
TpBrl. 500Ø
- 550,3
- 547,0
Hauptges.
II östl.
-530,0
-554,0
WBrl. 1200Ø
- 524,7
- 550,0
Mauer
1,0m hoch
gepl. BBrg. SV-750-9.4
VsBrl. 1200Ø
- 506,6
- 550,8
D'
B'
gepl. BBrg. SV-750-33.2
700-m-Sohle
1928
- 553,5
SV-750-9
SV-750-34
gepl. BBrg.
SV-750-34.1
9/10
2. nördl. Richtst
A'
Absperrgitter
78,1
4
1930 - 1934
- 530,0
78,1
C
gepl. BBrg. SV-750-33.1
SV-750-33
SV-750-9c
WBrl. 300Ø
gepl. Mauer
gepl.
BBrg. SV-950-9c.1
Brl. 400Ø
Absperrgitter
Überwachungs-
bereich
W.u.FBrl. 1200Ø
- 496,6
- 527,4
- 532,2
VsBrl. 1200
- 532,2
- 598,6
VsBrl. 1200Ø
- 496,6
- 526,6
VgBrl. 350Ø
- 551,3
- 538,5
VsBrl. 1200Ø
- 506,6
- 597,0
B
1/20
VgBrl. 350Ø
- 551,3
- 537,8
700-m-Sohle
nördl. Richtstrecke n
5a

Schachtanlage Asse II

Rückholung und Stilllegung

P: STA.MUT-Ü1; L: 12M001_LOE_A2; D: 1400801_12Mon_0814-0715

Vorgangsname	Baustoffanlage	Jul	Aug	Sep	Okt	Nov	Dez	Jan	Feb	Mär	Apr	Mai	Jun	Jul	Aug
								2015							
Maßnahmen unter Tage															
490-m-Sohle															
Betonage Zugang Abbau 9 / Betonpfropfen im Blindschacht 3	BSA II			SBPL 04/2014	Betonage Zugang Abbau 9 / Betonpfropfen im Blindschacht 3										
532-m-Sohle															
Nachverfüllung Abbaue 2/532 und 4/532	BSA II						SBPL 06/2009, N4	Nachverfüllung Abbaue 2/532 und 4/532							
553-m-Sohle															
Firstspaltverfüllung Abbaue 2/553 und 4/553	BSA II						SBPL 06/2009, N4	Firstspaltverfüllung Abbaue 2/553 und 4/553							
574-m-Sohle															
Teilverfüllung Abbaubegleitstrecke	BSA II				SBPL 06/2009, N6	Teilverfüllung Abbaubegleitstrecke									
595-m-Sohle															
Firstspaltverfüllung Abbaue 1/595	BSA II	Firstspaltverfüllung Abbaue 1/595													
Verfüllung Abbaubegleittsrecke vor Abbau 1/595	BSA II					SBPL 06/2009, N6	Verfüllung Abbaubegleittsrecke vor Abbau 1/595								
616-m-Sohle															
Firstspaltverfüllung Abbau 1/616	BSA II	L 06/2009, N6	Firstspaltverfüllung Abbau 1/616												
Firstspaltverfüllung Abbaubegleitstrecke vor Abbau 1/616	BSA II	SBPL 06/2009, N6	Firstspaltverfüllung Abbaubegleitstrecke vor Abbau 1/616												
637-m-Sohle															
Verfüllung Blindschacht 1 (Bereich 750- bis 725-m-Sohle, SBS-800-1b)	BSA I	BPL 07/2012	Verfüllung Blindschacht 1 (Bereich 750- bis 725-m-Sohle, SBS-800-1b)												
Blindschacht 2															
Verfüllung Blindschacht 2 (Bereich 750- bis 700-m-Sohle, SBS-800-2c)	BSA I							SBPL 05/2013	Verfüllung Blindschacht 2 (Bereich 750- bis 700-m-Sohle, SBS-800-2c)						
Blindschacht 3															
Verfüllen Blindschacht 3 (Bereich 750- bis 490-m-Sohle, SBS-750-3 und SVS-700-18)	BSA II											SBPL 04/2014	Verfüllen Blindschacht 3 (Bereic		
Gesenk 10 bei Abbau 12K2C-1															
Verfüllen Gesenk bei Abbau 12K2C (SBS-750-10)	BSA I													SBPL ?	Verfüllen Gesenk bei Abbau

SBPL hh/2014 — Teilverfüllung Hauptquerschlag nach Norden

SBPL II/2014 — Erstellung geotechn. Bauwerke im 2. westl. Querschlag

SBPL nn/2014 — Verfüllung 2. nördl. Richtstrecke nach Osten

SBPL ? — g Qu

05/2013 — Verfüllung Blindschacht 2 (Bereich 750- bis 700-m-Sohle, SBS-800-2c)

SBPL 04/2014 — Verfüllen Blindschacht 3

Hinweis:
Diese 12-Monatsvorschau beinhaltet Terminaussagen und Abläufe, die sich in Abhängigkeit von betrieblichen Risiken, erforderlichen Genehmigungen und daraus resultierenden Planungsaktualisierungen verändern können.

- Geotechnische Bauwerke
- Resthohlraumverfüllung Tiefenaufschluss
- Firstspaltverfüllung
- Resthohlraumverfüllung Sonstige Nebenbaue
- Stabilisierung Nahbereich MAW

ASSE GMBH Verantwortlich handeln.

Maßnahmen zur Stabilisierung und Notfallvorsorge unter Tage

12-Monatsvorschau 08/2014 bis 07/2015

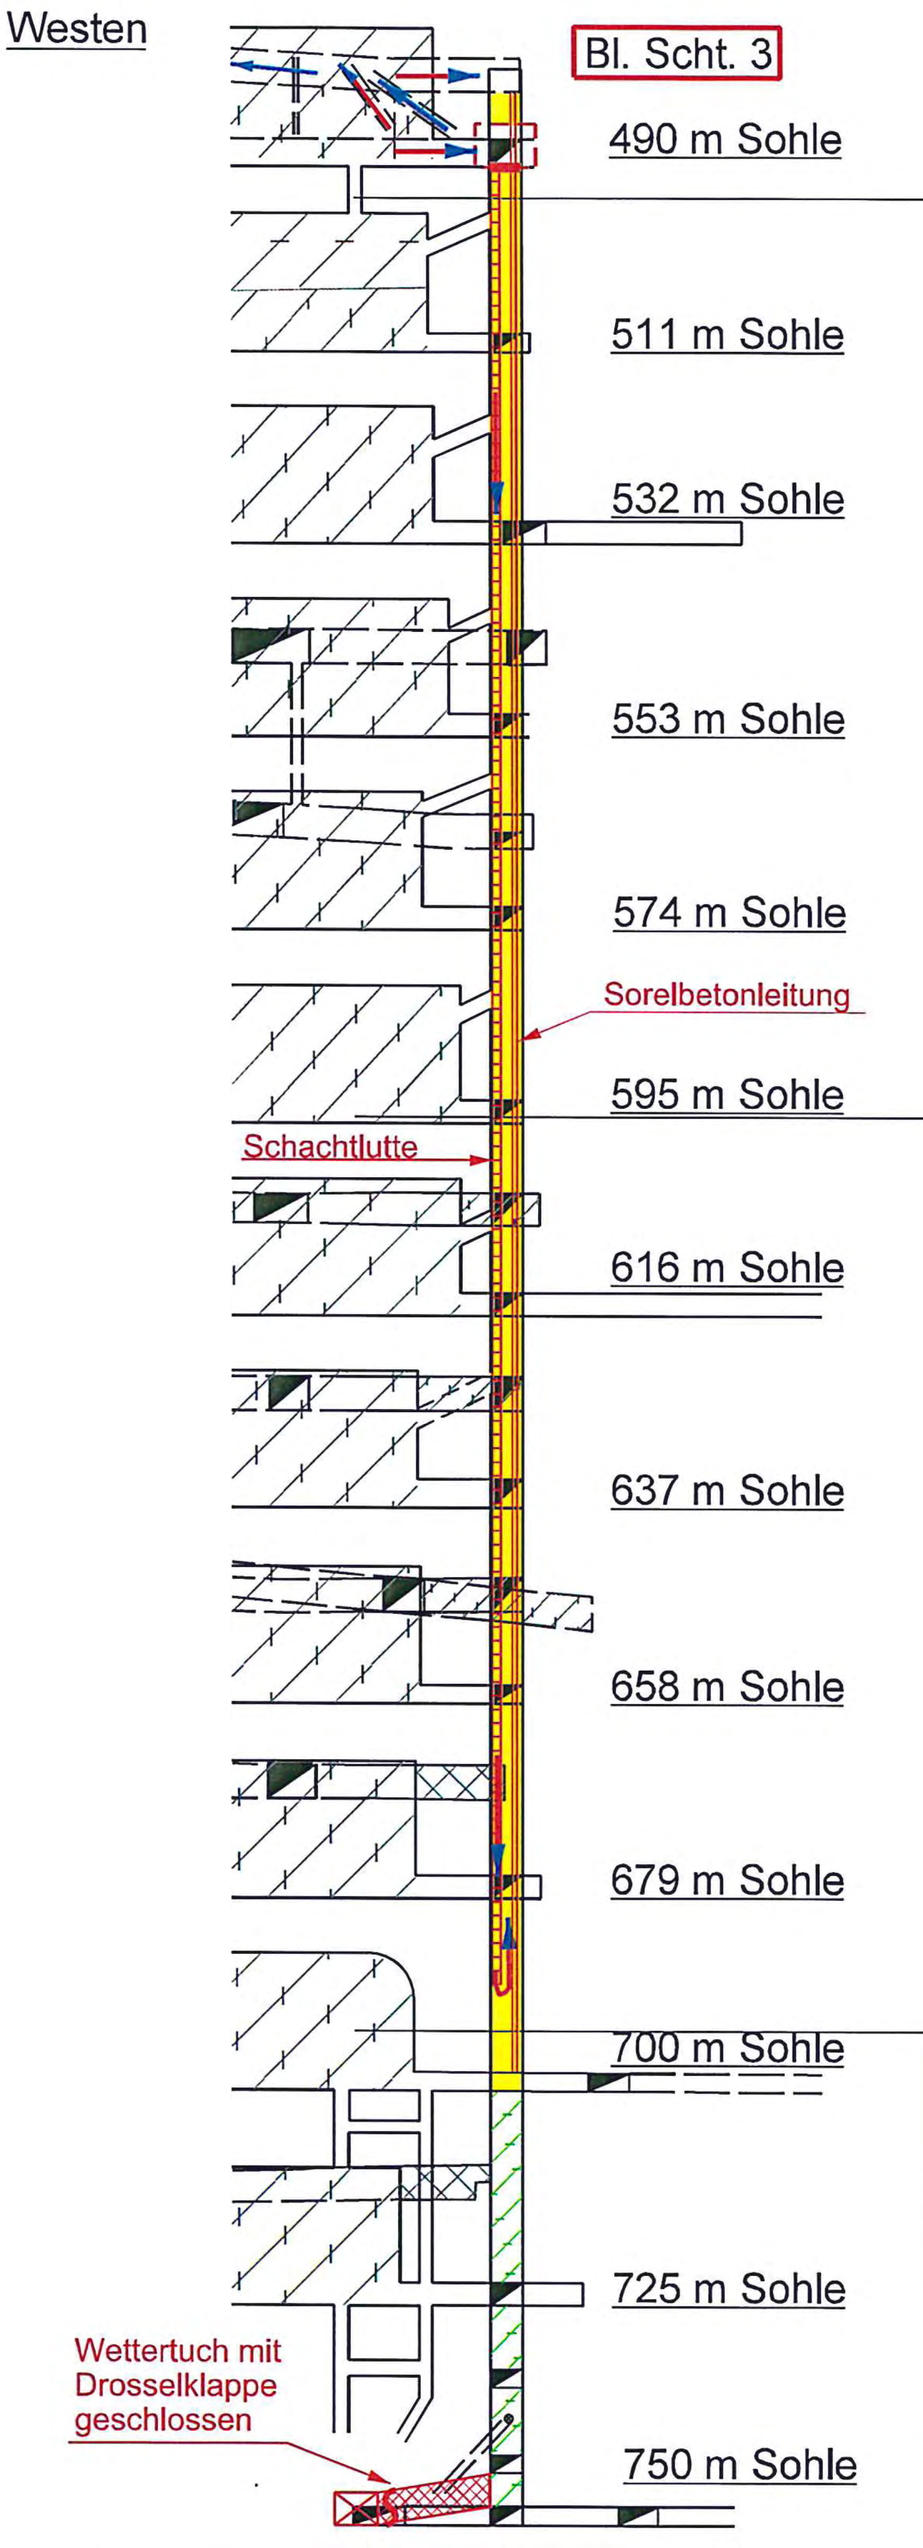
Westen
Bl. Scht. 3
490 m Sohle
511 m Sohle
532 m Sohle
553 m Sohle
574 m Sohle
Sorelbetonleitung
595 m Sohle
Schachtlutte
616 m Sohle
637 m Sohle
658 m Sohle
679 m Sohle
700 m Sohle
725 m Sohle
Wettertuch mit
Drosselklappe
geschlossen
750 m Sohle